


U 1260 / 01

LOKALITA - městská část:	Praha - Kunratice
- katastrální území:	Kunratice
- parc. číslo:	1507
DRUH:	změna prostorového uspořádání
PŘEDMĚT:	Nový rodinný dům a zpevněné plochy
PLATNÝ STAV V ÚP:	kód A v ploše OB
NAVRHOVANÁ ZMĚNA:	kód C v části plochy OB
PŘEDPKLÁDANÝ ROZSAH:	566 m ²

U 1260 / 01

ORTOFOTOMAPA

MĚŘÍTKO 1 : 10 000

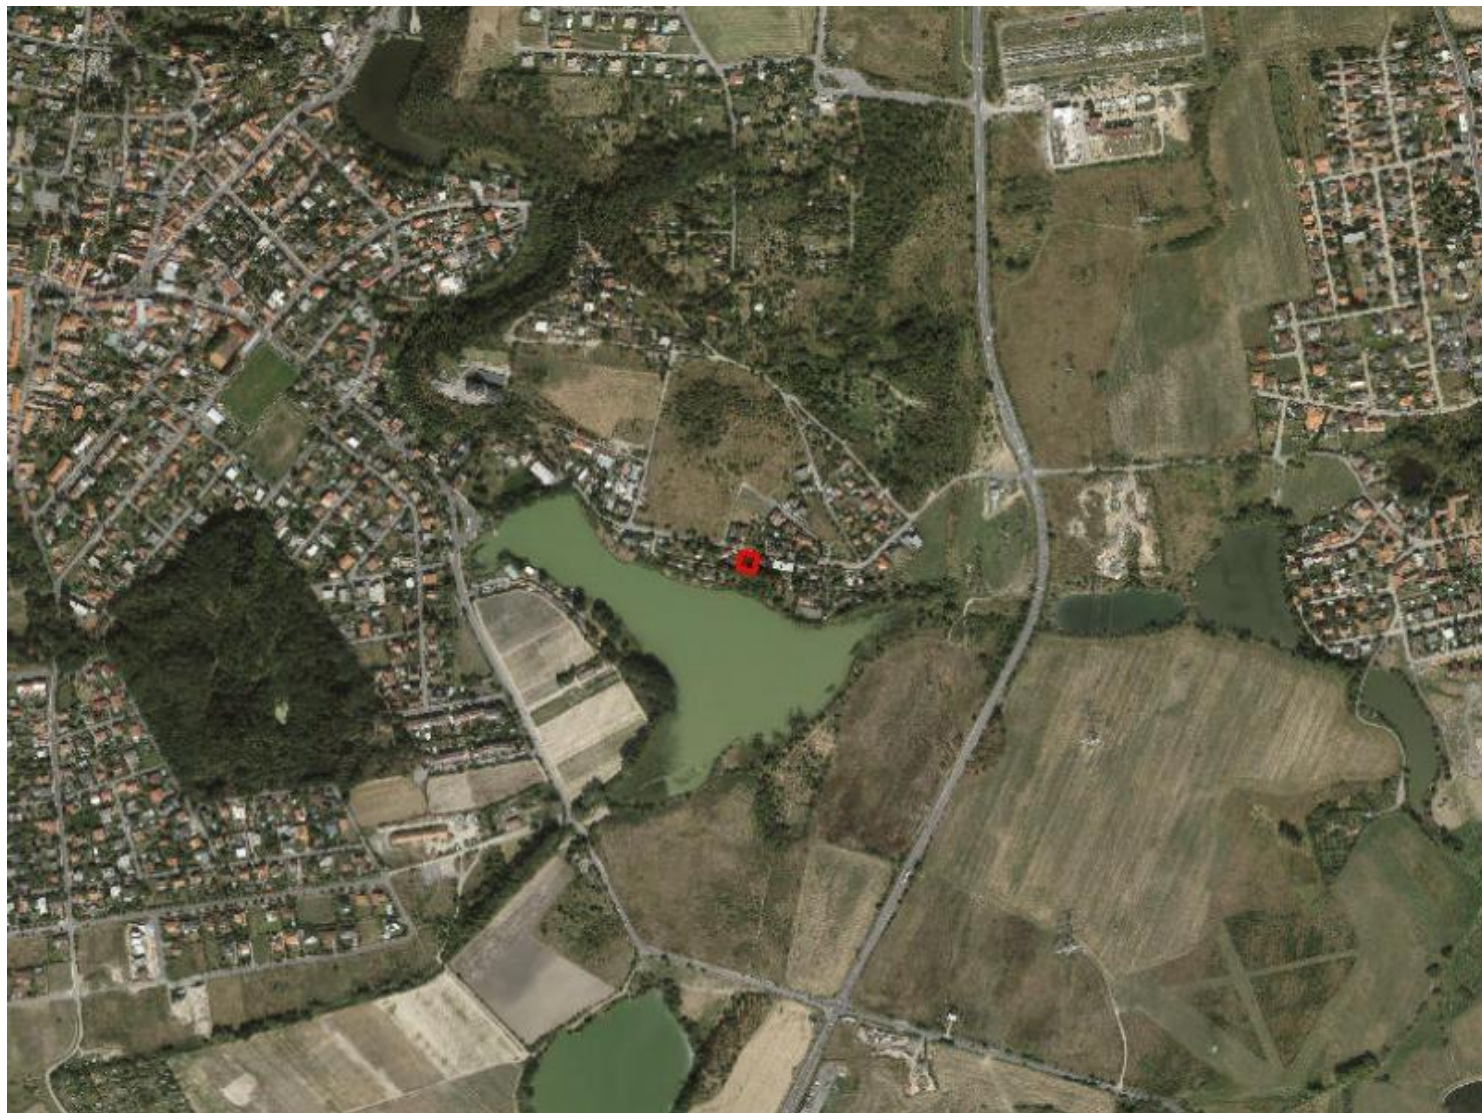


U 1260 / 01

PLATNÝ STAV ÚP:

kód A v ploše OB

MĚŘITKO 1 : 10 000

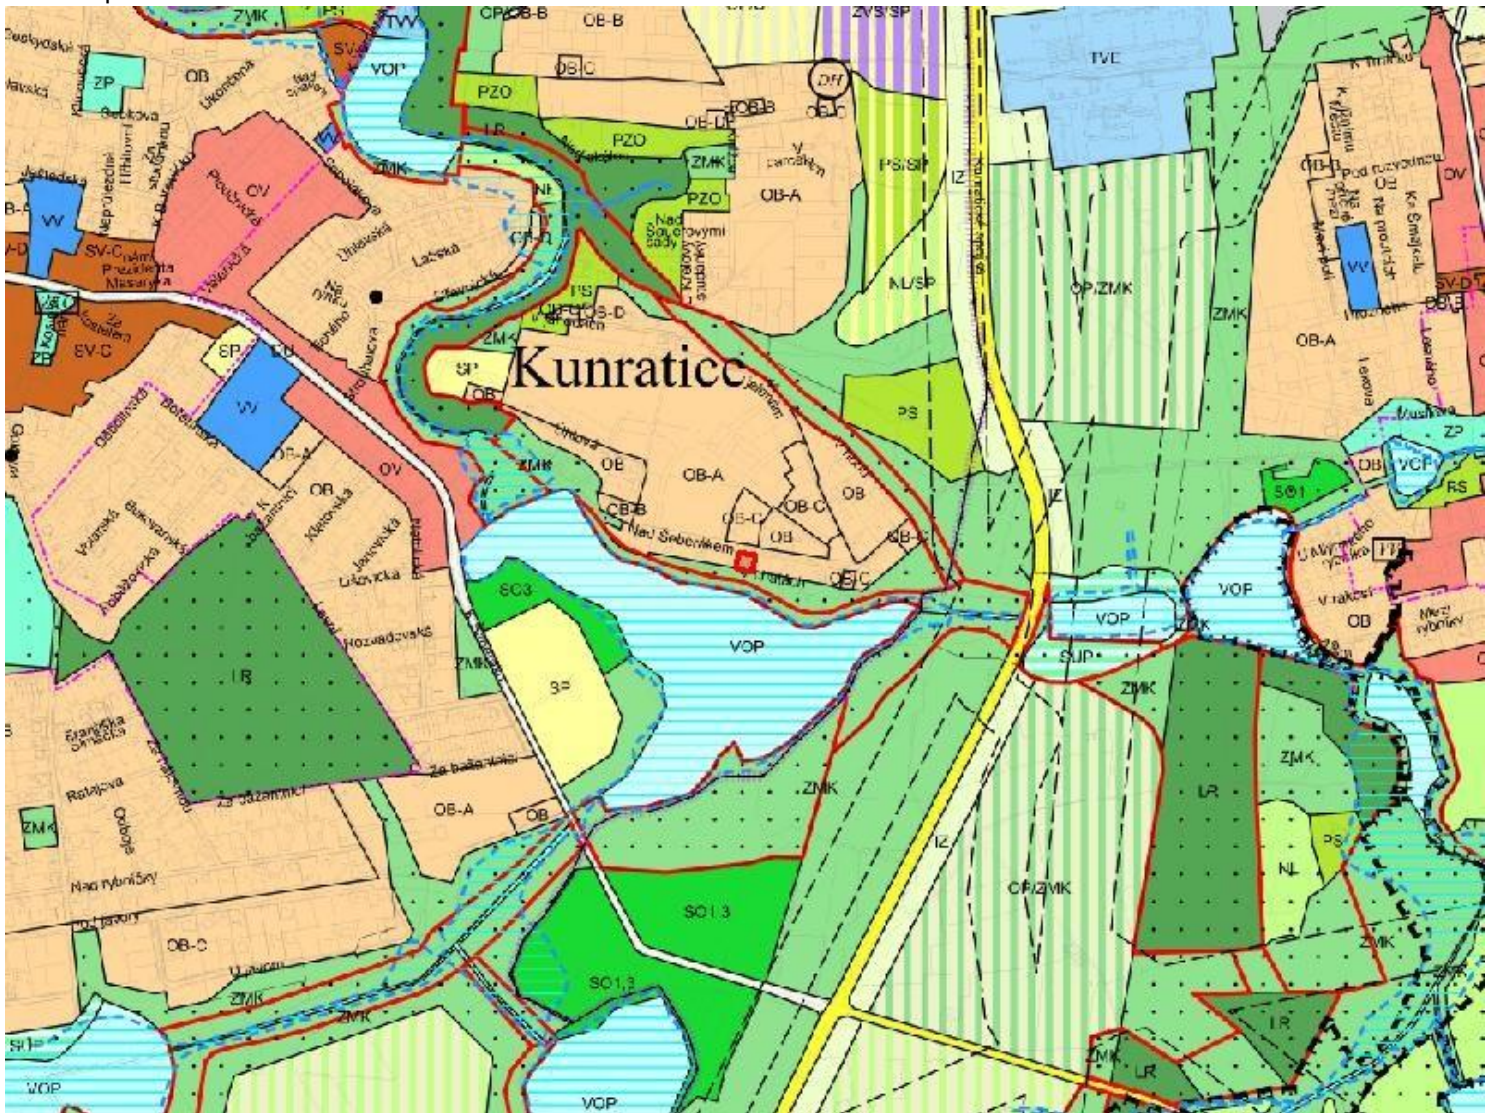

U 1260 / 01

NAVRHOVANÁ ZMĚNA:

kód C v části plochy OB

MĚŘÍTKO 1 : 10 000

