

U 1267 / 01

LOKALITA - městská část:	Praha - Libuš
- katastrální území:	Písnice
- parc. číslo:	835/103, 835/110, 835/137
DRUH:	změna prostorového uspořádání
PŘEDMĚT:	Nezkolaudovaný rodinný dům s garáží a bazénem
PLATNÝ STAV V ÚP:	kód A v ploše OB
NAVRHOVANÁ ZMĚNA:	kód C v části plochy OB
PŘEDPKLÁDANÝ ROZSAH:	689 m ²

U 1267 / 01

ORTOFOTOMAPA

MĚŘÍTKO 1 : 10 000




U 1267 / 01

PLATNÝ STAV ÚP:

kód A v ploše OB

MĚŘITKO 1 : 10 000

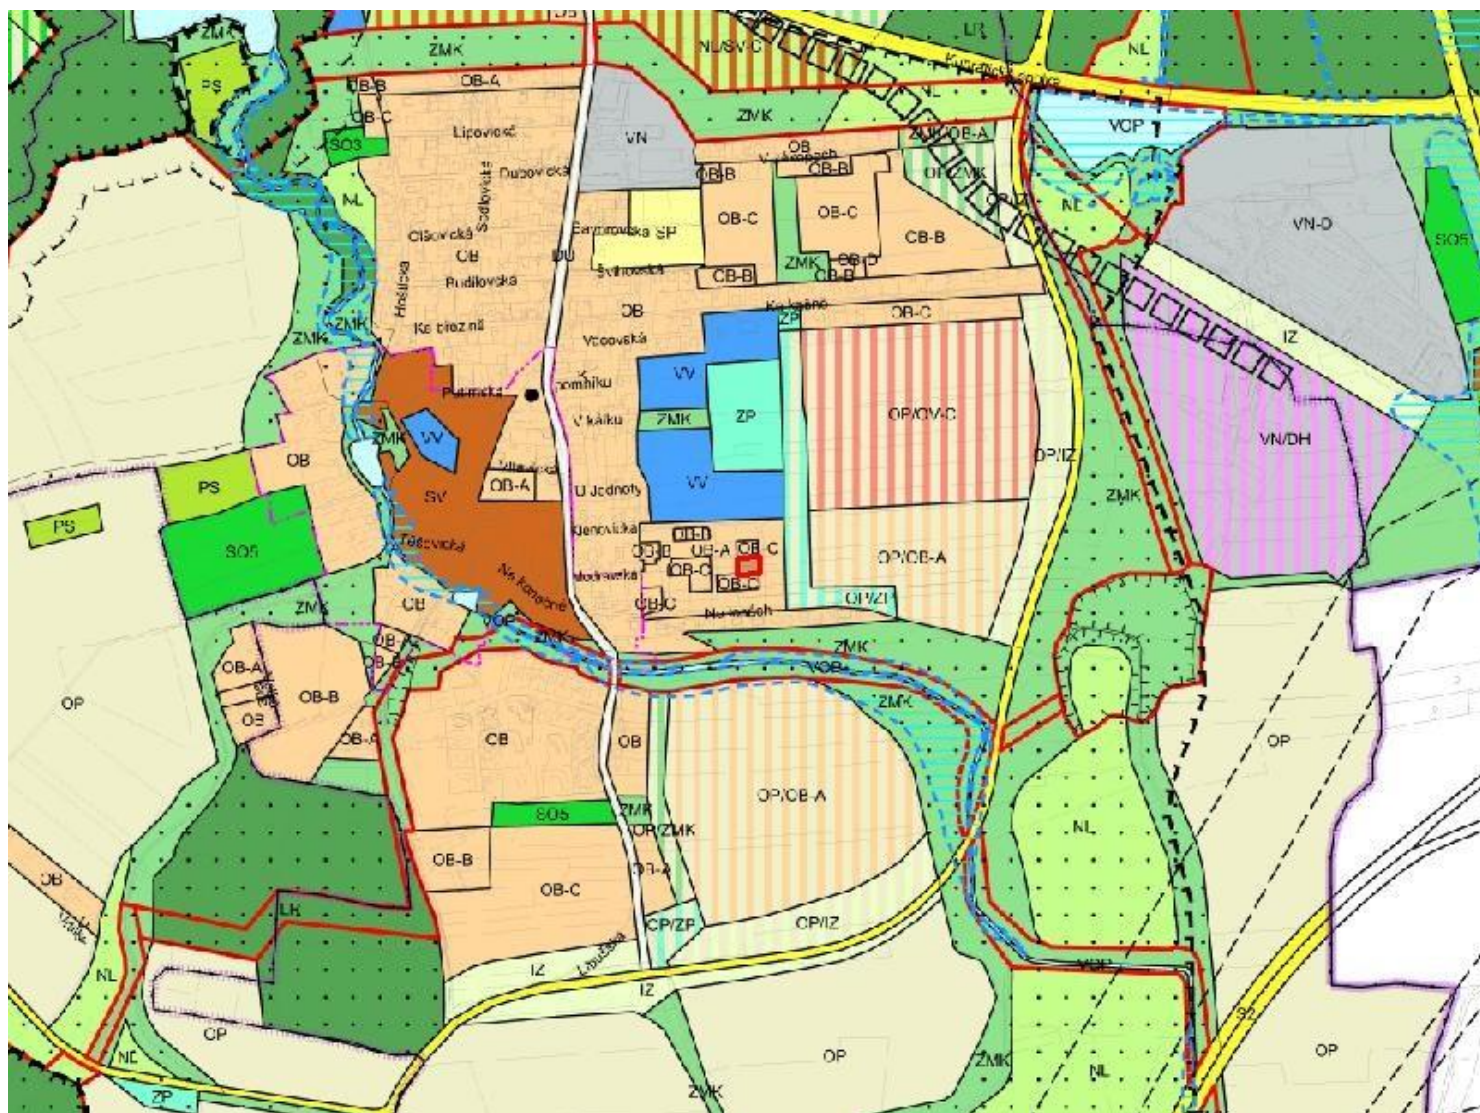

U 1267 / 01

NAVRHOVANÁ ZMĚNA:

kód C v části plochy OB

MĚŘITKO 1 : 10 000

