


U 1281 / 01

LOKALITA - městská část:	Praha - Dolní Chabry
- katastrální území:	Dolní Chabry
- parc. číslo:	526/1, 526/3, 527/3
DRUH:	změna prostorového uspořádání
PŘEDMĚT:	Objekt veřejné vybavenosti
PLATNÝ STAV V ÚP:	kód C v ploše OB s plochou VV
NAVRHOVANÁ ZMĚNA:	kód E v ploše OB s plochou VV
PŘEDPKLÁDANÝ ROZSAH:	1186 m ²

U1281 / 01

ORTOFOTOMAPA

MĚŘÍTKO 1 : 10 000

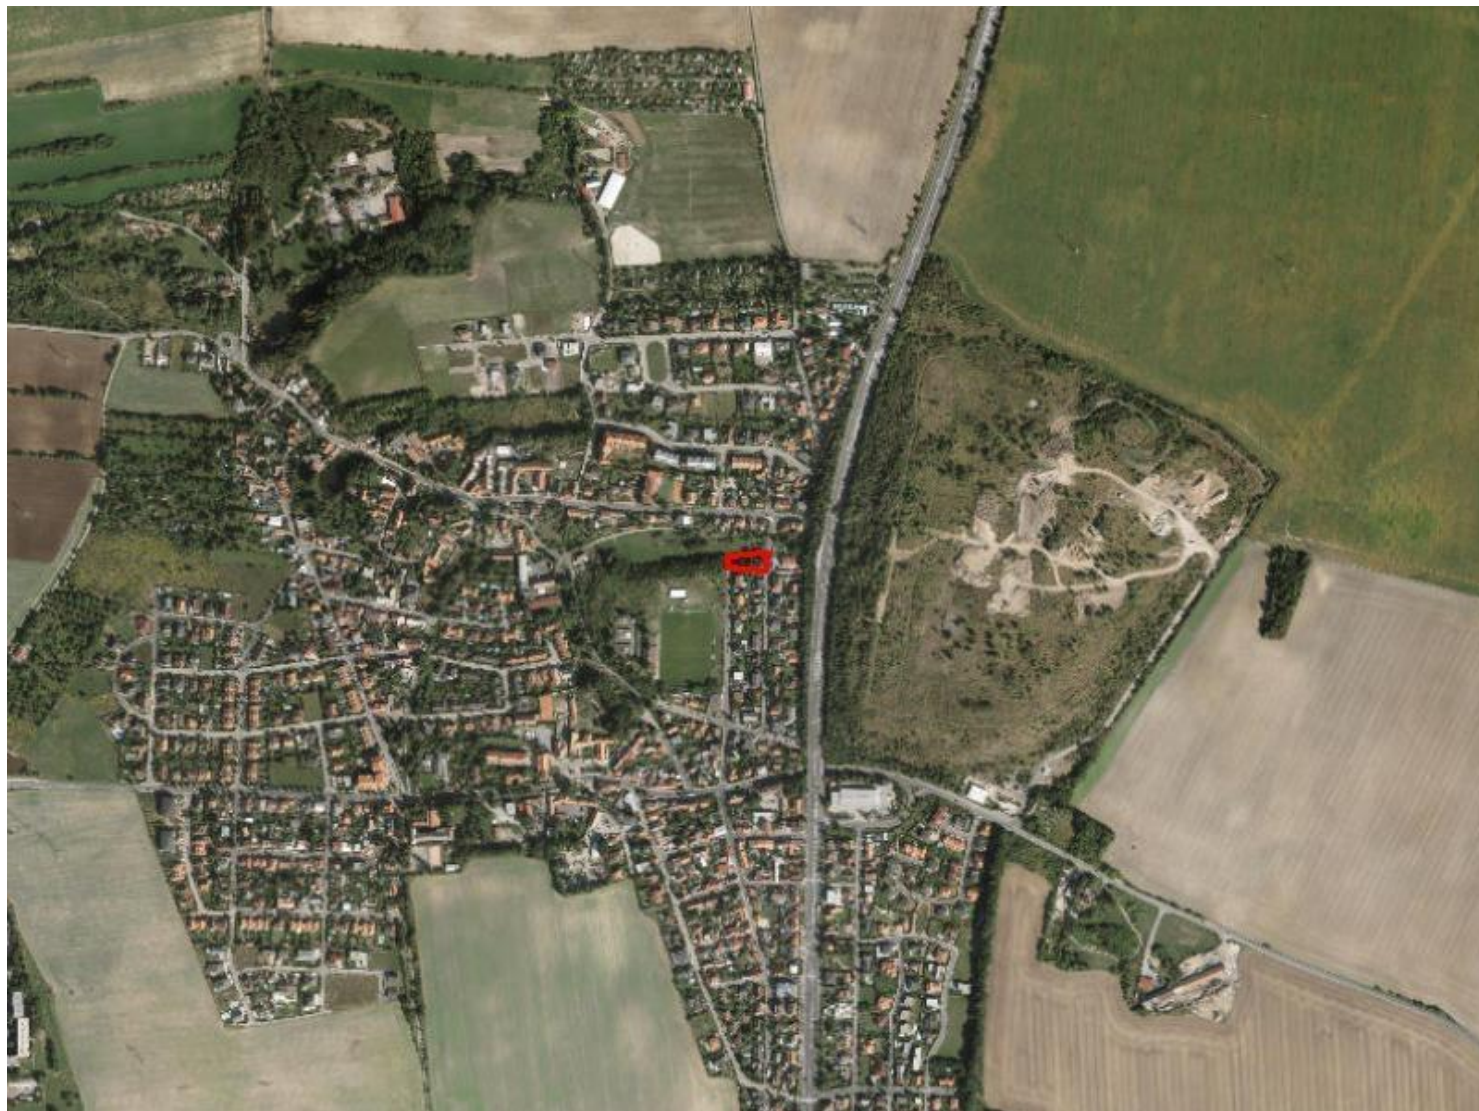


U1281 / 01

PLATNÝ STAV ÚP:

kód C v ploše OB s plochou VV

MĚŘITKO 1 : 10 000

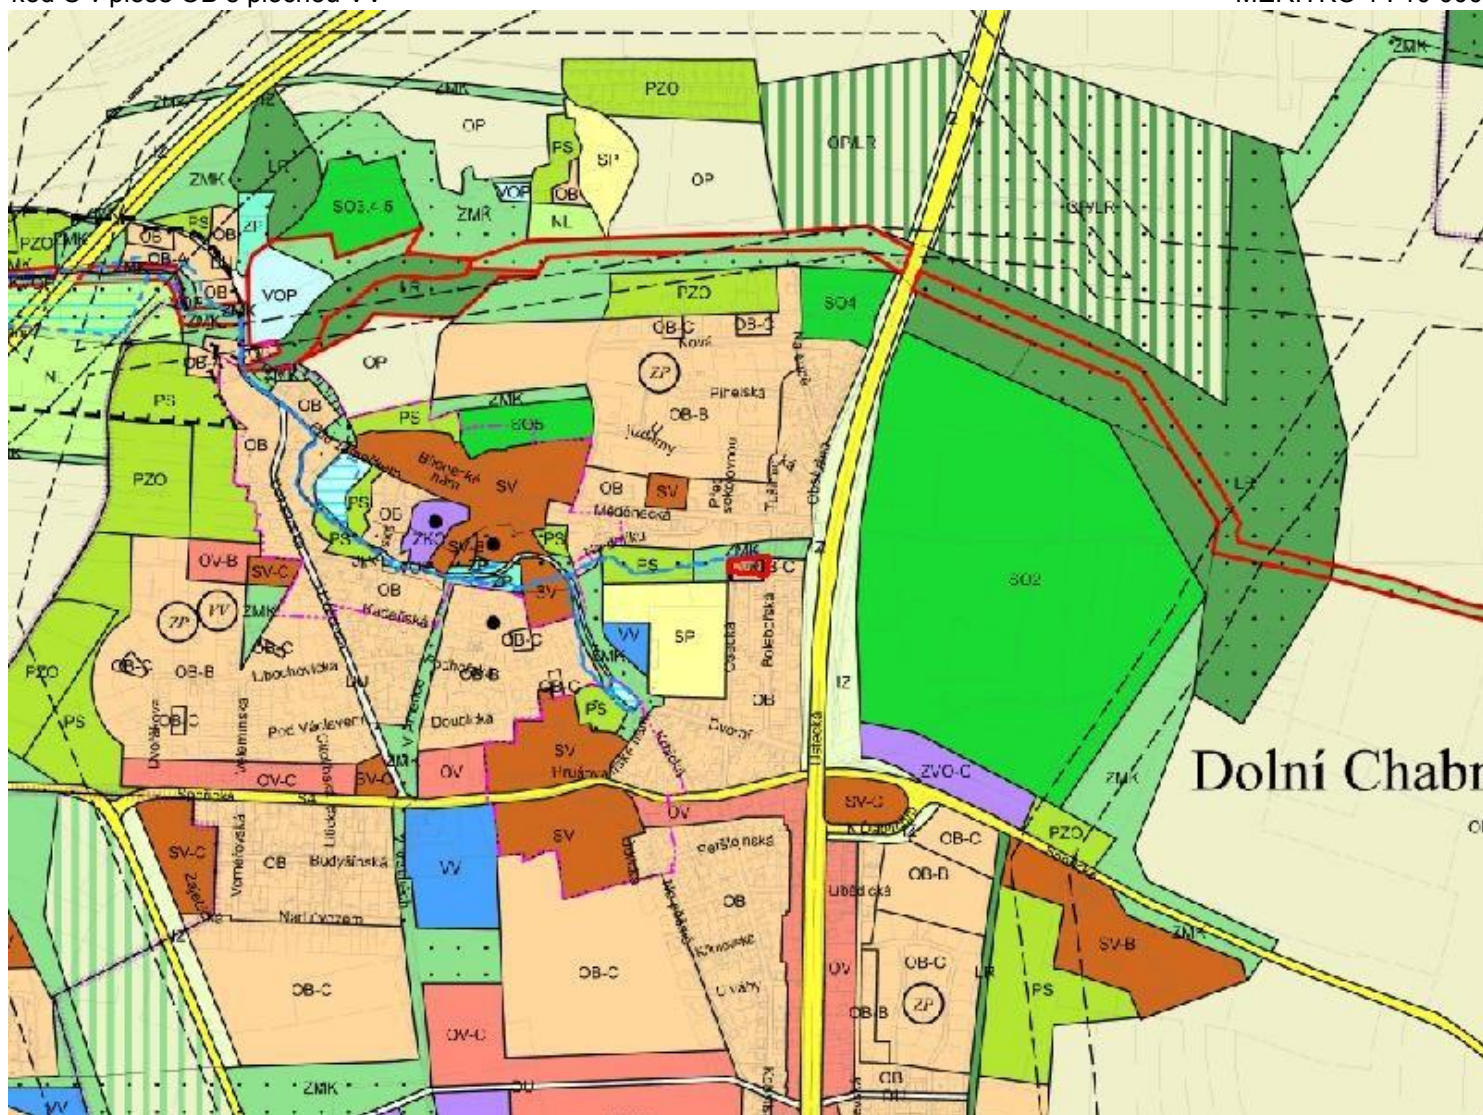

U1281 / 01

NAVRHOVANÁ ZMĚNA:

kód E v ploše OB s plochou VV

MĚŘÍTKO 1 : 10 000

