

U 1287 / 01

LOKALITA - městská část: Praha 9
- katastrální území: Vysočany
- parc. číslo: 1840/2, 1840/4, 1840/5, 1840/6, 1840/7, 1840/8, 1840/9, 1845/10,
1845/11, 1845/12, 1845/13, 1845/14, 1845/15, 1845/16, 1845/2, 1845/4,
1845/8, 1848/11

DRUH: změna prostorového uspořádání

PŘEDMĚT: Výstavba projektu Nová Harfa

PLATNÝ STAV V ÚP: kód D v ploše SV

NAVRHOVANÁ ZMĚNA: kód G v části plochy SV

PŘEDPKLÁDANÝ ROZSAH: 10338 m²

U 1287 / 01

ORTOFOTOMAPA

MĚŘÍTKO 1 : 10 000




U 1287 / 01

PLATNÝ STAV ÚP:

kód D v ploše SV

MĚŘITKO 1 : 10 000

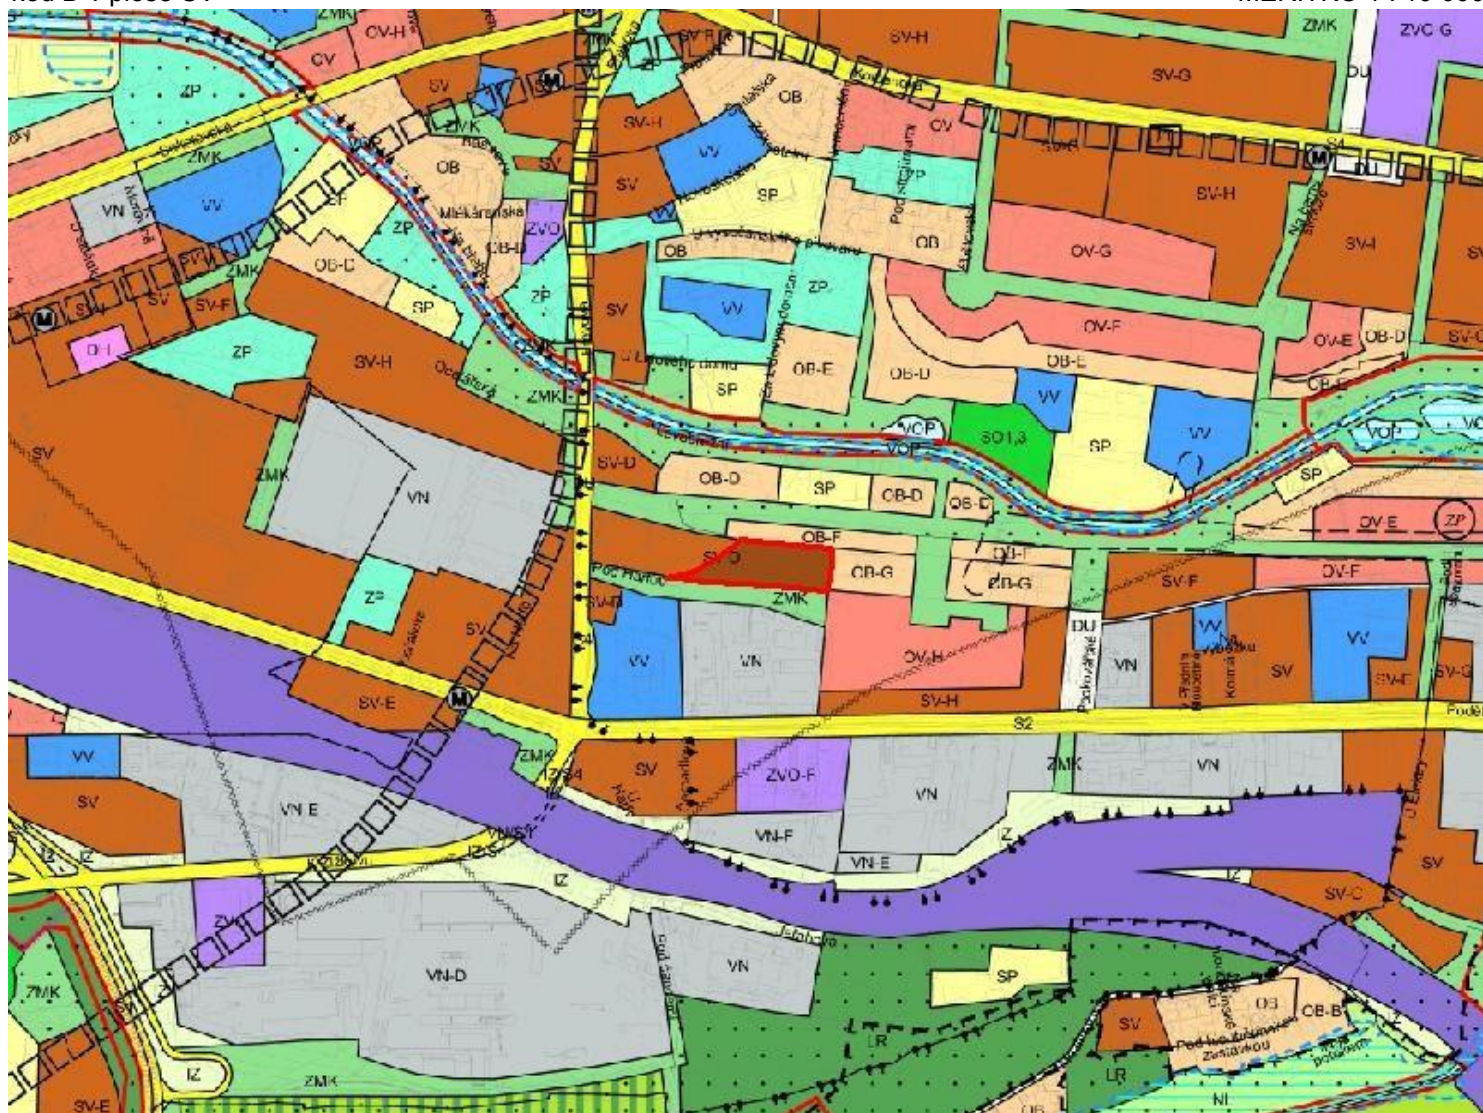

U 1287 / 01

NAVROVANÁ ZMĚNA:

kód G v části plochy SV

MĚŘITKO 1 : 10 000

