


U 1288 / 01

LOKALITA - městská část:	Praha - Klánovice
- katastrální území:	Klánovice
- parc. číslo:	1333/4, 1622
DRUH:	změna prostorového uspořádání
PŘEDMĚT:	Výstavba rodinného domu
PLATNÝ STAV V ÚP:	kód A v ploše OB
NAVRHOVANÁ ZMĚNA:	kód B v části plochy OB
PŘEDPKLÁDANÝ ROZSAH:	537 m ²

U 1288 / 01

ORTOFOTOMAPA

MĚŘÍTKO 1 : 10 000

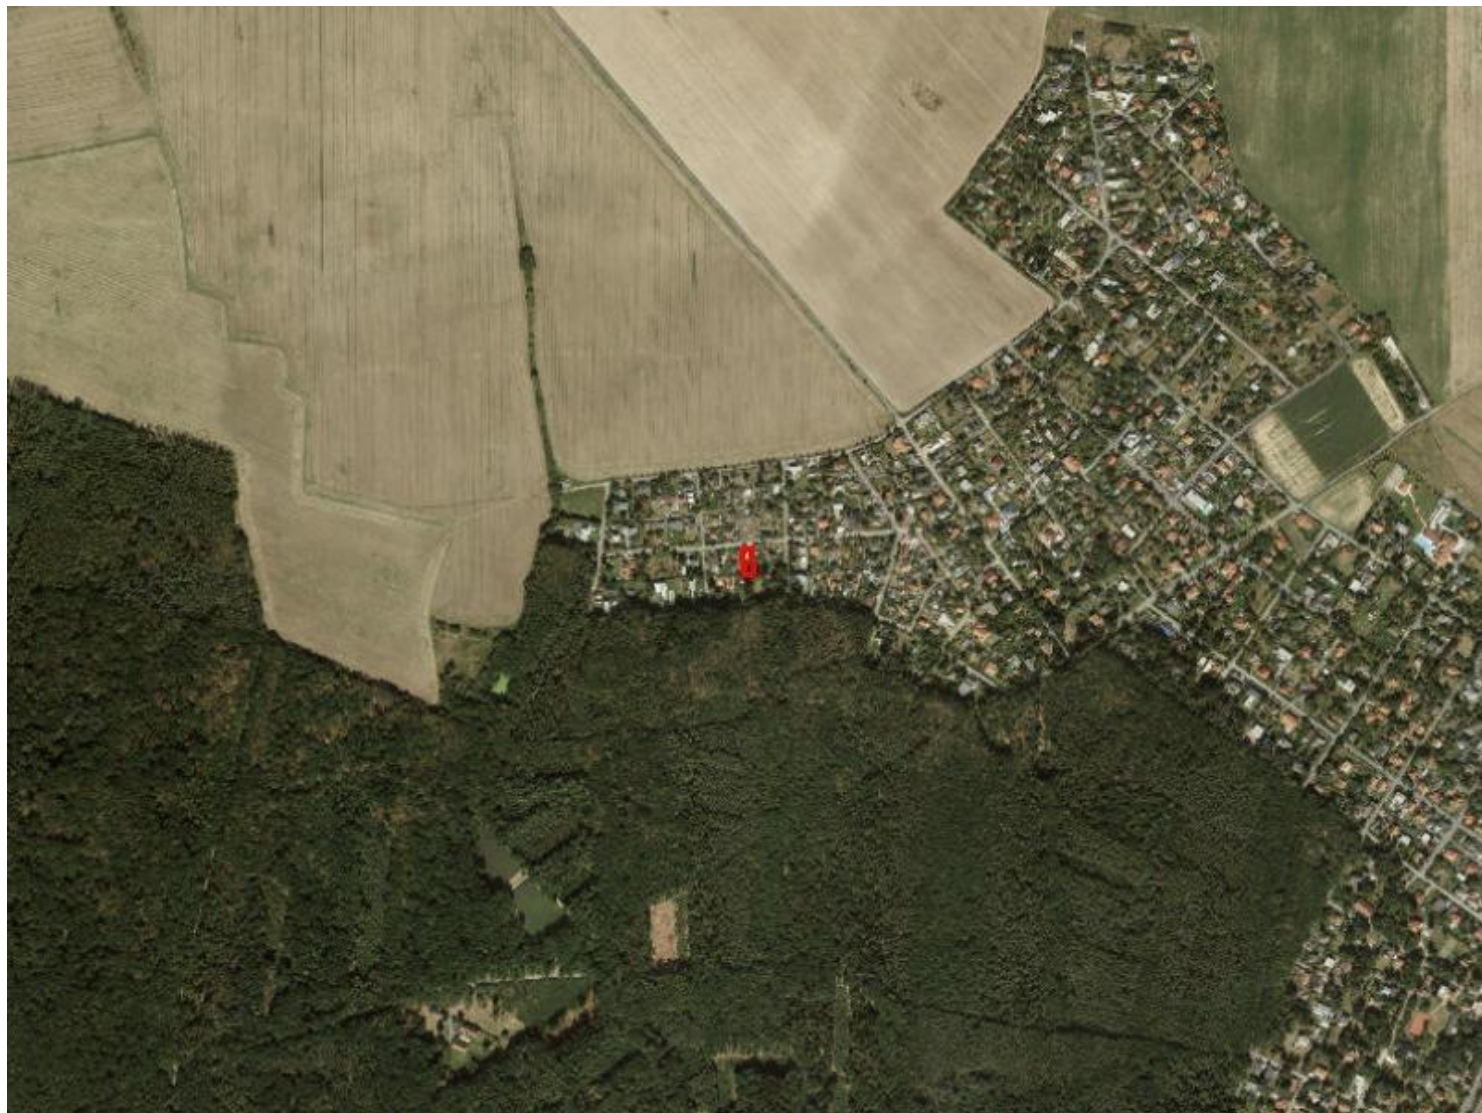

U 1288 / 01

PLATNÝ STAV ÚP:

kód A v ploše OB

MĚŘITKO 1 : 10 000

