

U 1301 / 01

LOKALITA - městská část: Praha 20
- katastrální území: Horní Počernice
- parc. číslo: 4184/1, 4184/2, 4184/3

DRUH: změna prostorového uspořádání

PŘEDMĚT: Přístavba skladové haly

PLATNÝ STAV V ÚP: kód B v ploše SV

NAVRHOVANÁ ZMĚNA: kód C v části plochy SV

PŘEDPKLÁDANÝ ROZSAH: 1008 m²

U 1301 / 01

ORTOFOTOMAPA

MĚŘÍTKO 1 : 10 000




U 1301 / 01

PLATNÝ STAV ÚP:

kód B v ploše SV

MĚŘITKO 1 : 10 000

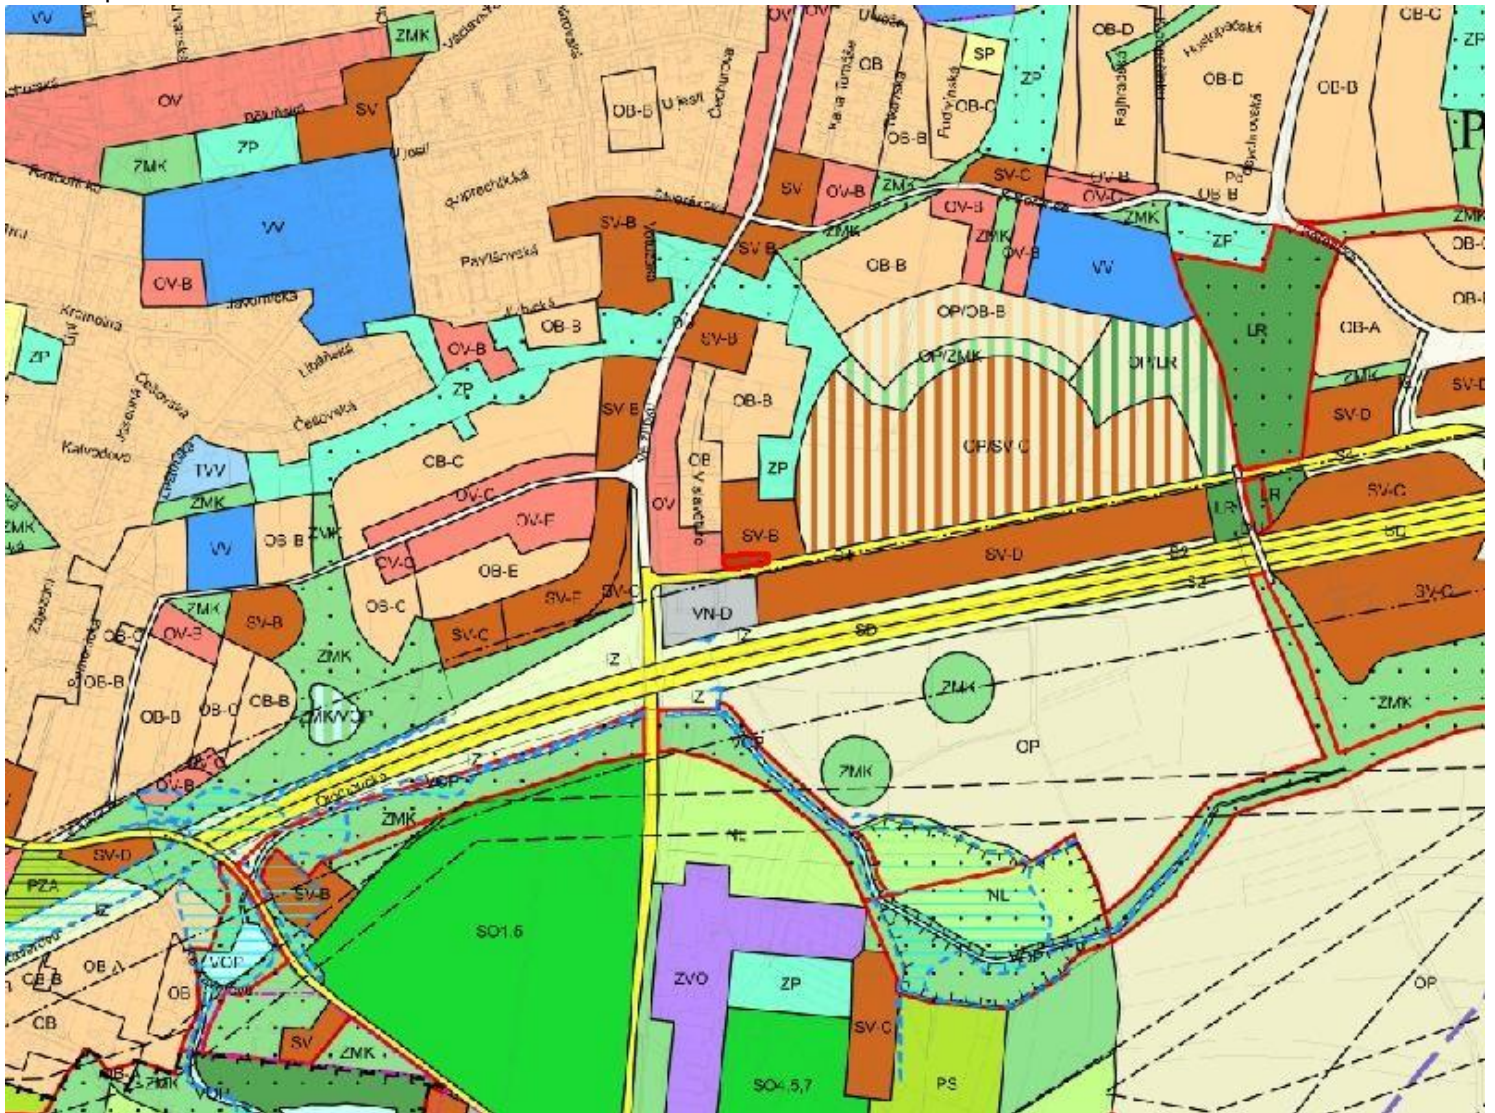

U 1301 / 01

NAVRHOVANÁ ZMĚNA:

kód C v části plochy SV

MĚŘÍTKO 1 : 10 000

