

U 1304 / 01

LOKALITA - městská část:	Praha - Čakovice
- katastrální území:	Čakovice
- parc. číslo:	1280/20
DRUH:	změna prostorového uspořádání
PŘEDMĚT:	Výstavba ZŠ
PLATNÝ STAV V ÚP:	kód D v ploše SV
NAVRHOVANÁ ZMĚNA:	kód F v části plochy SV
PŘEDPKLÁDANÝ ROZSAH:	3069 m ²

U1304 / 01

ORTOFOTOMAPA

MĚŘÍTKO 1 : 10 000




U1304 / 01

PLATNÝ STAV ÚP:

kód D v ploše SV

MĚŘITKO 1 : 10 000

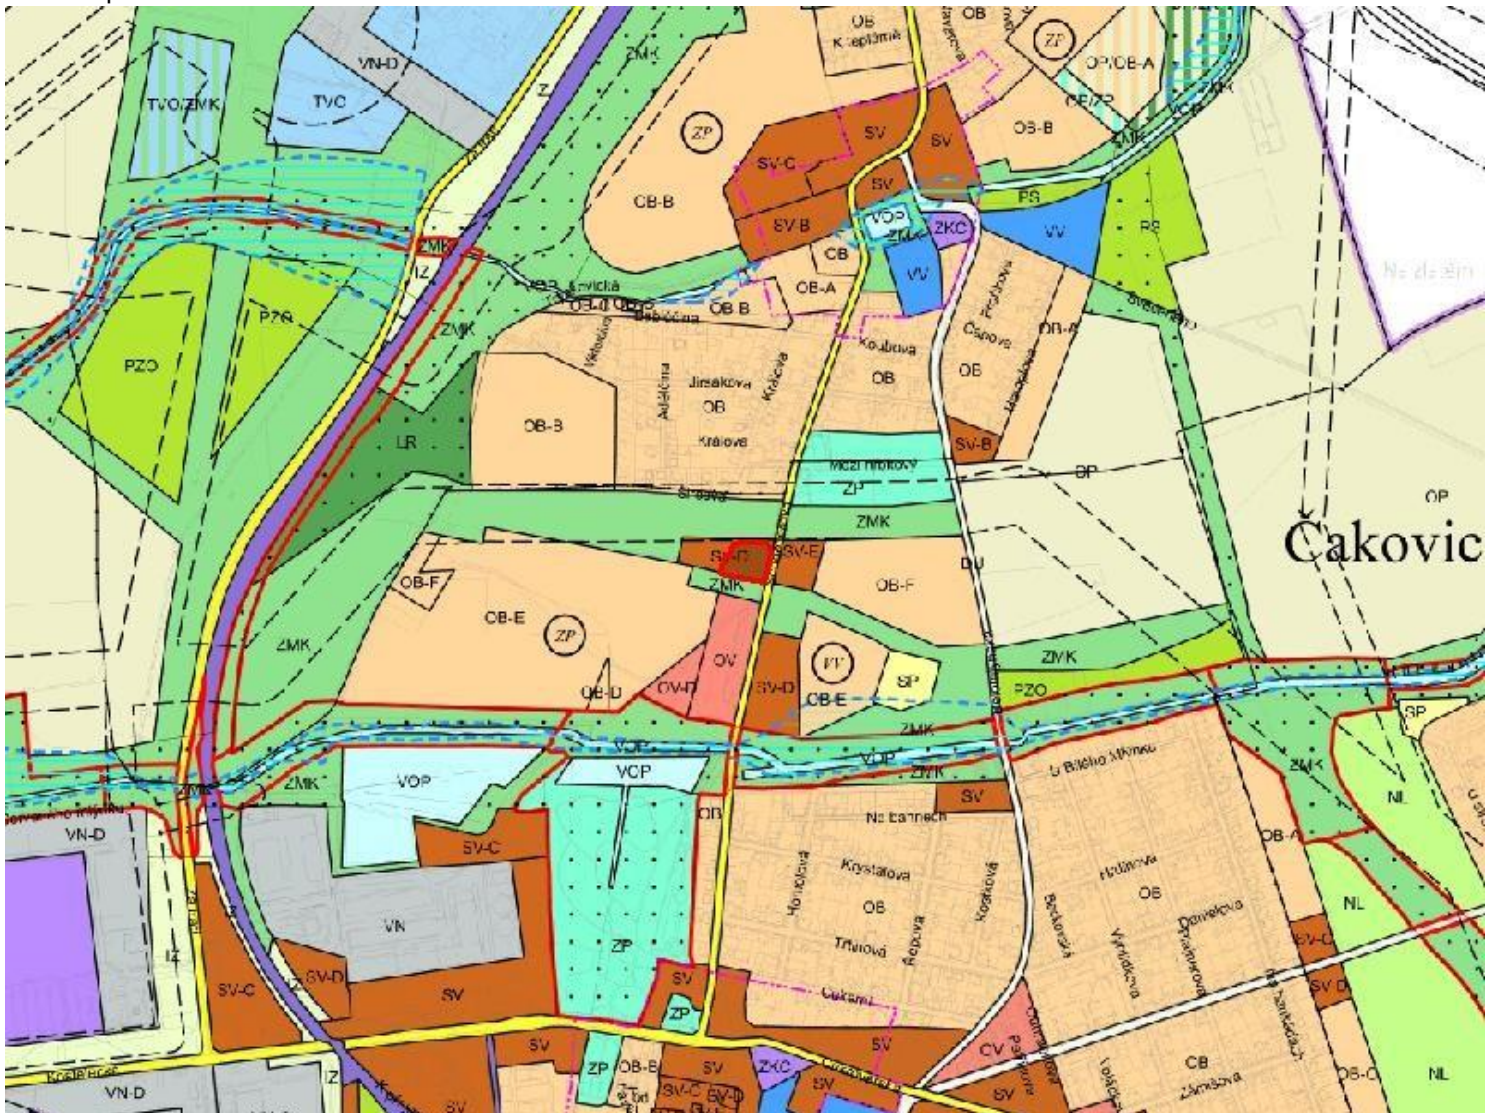

U1304 / 01

NAVRHOVANÁ ZMĚNA:
kód F v části plochy SV

MĚŘÍTKO 1 : 10 000

