

U 1305 / 01

LOKALITA - městská část:	Praha - Újezd
- katastrální území:	Újezd u Průhonic
- parc. číslo:	676/118
DRUH:	změna prostorového uspořádání
PŘEDMĚT:	Výstavba rodinného domu s bazénem
PLATNÝ STAV V ÚP:	kód B v ploše OB
NAVRHOVANÁ ZMĚNA:	kód C v části plochy OB
PŘEDPKLÁDANÝ ROZSAH:	800 m ²

U 1305 / 01

ORTOFOTOMAPA


MĚŘÍTKO 1 : 10 000



U 1305 / 01

PLATNÝ STAV ÚP:
kód B v ploše OB

MĚŘÍTKO 1 : 10 000

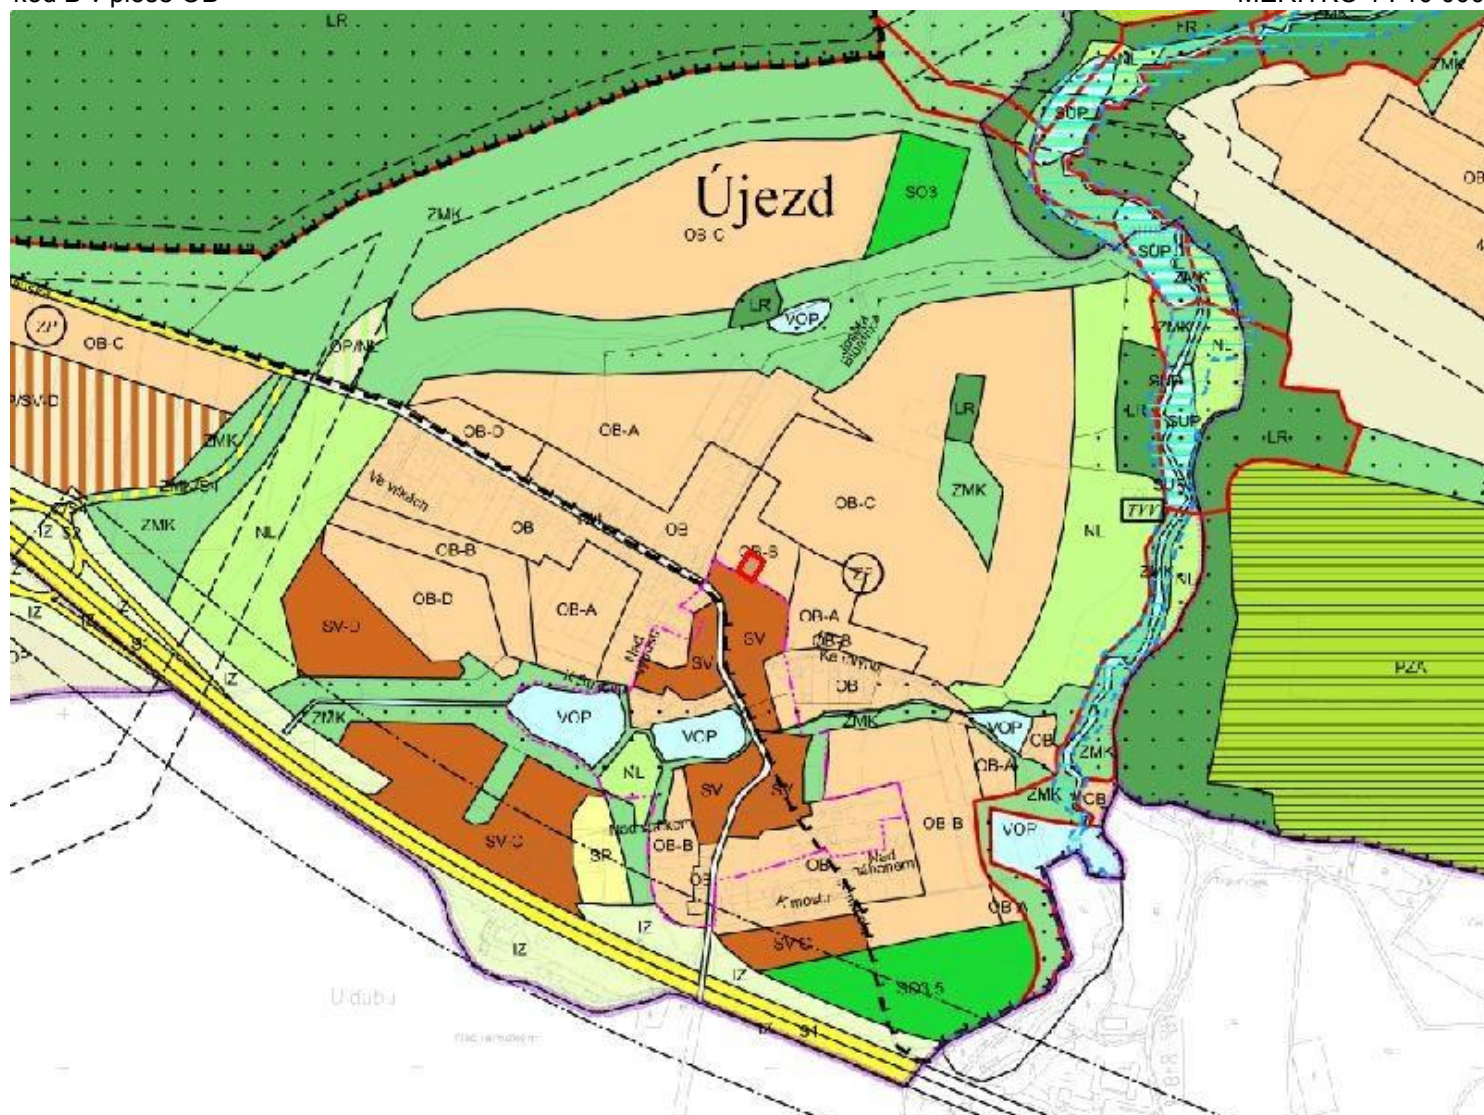

U 1305 / 01

NAVRHOVANÁ ZMĚNA:
kód C v části plochy OB

MĚŘÍTKO 1 : 10 000

