


# NÁVRH ZADÁNÍ ZMĚN VLNY ÚPRAV 02 ÚZEMNÍHO PLÁNU SÍDELNÍHO ÚTVARU HL. M. PRAHY

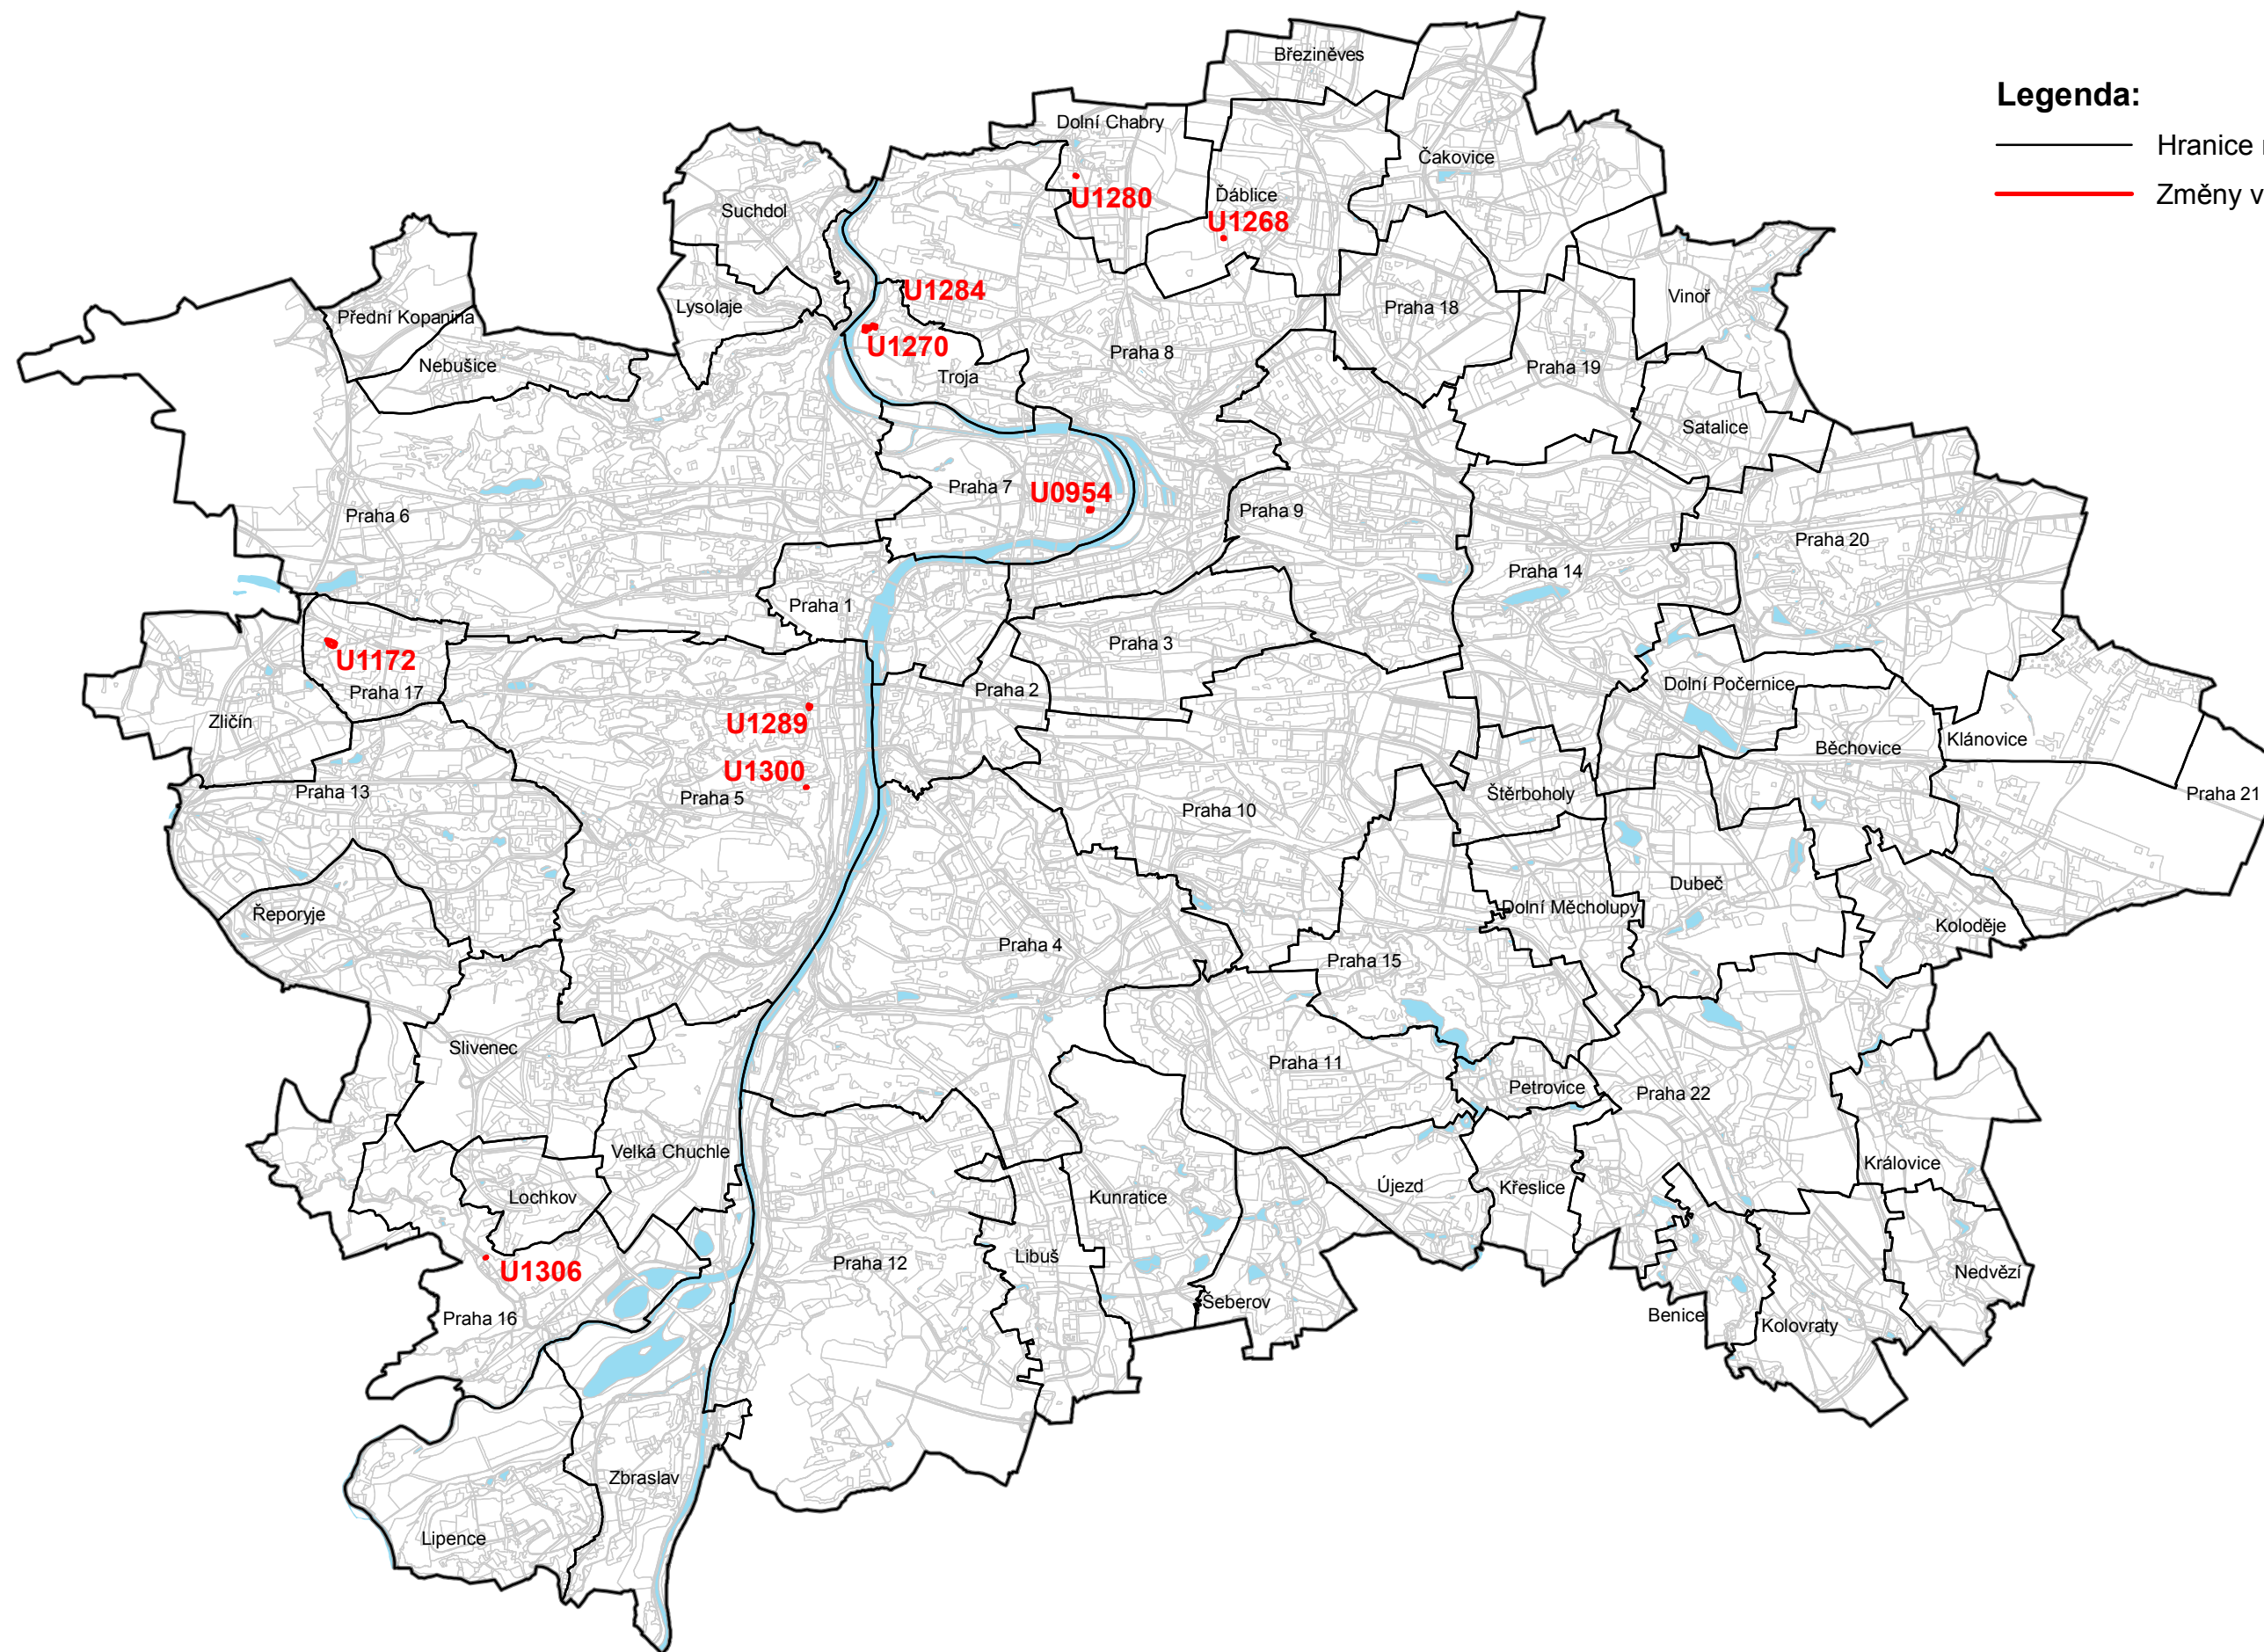

## Legenda:

- Hranice městských částí
- Změny vlny úprav 02

MĚŘÍTKO 1:100 000

Vypracoval UZR MHMP  
V Praze dne 28.3.2019