



Výkres č. 4 – Plán využití ploch, platný stav k 1. 1. 2018

M 1 : 10 000

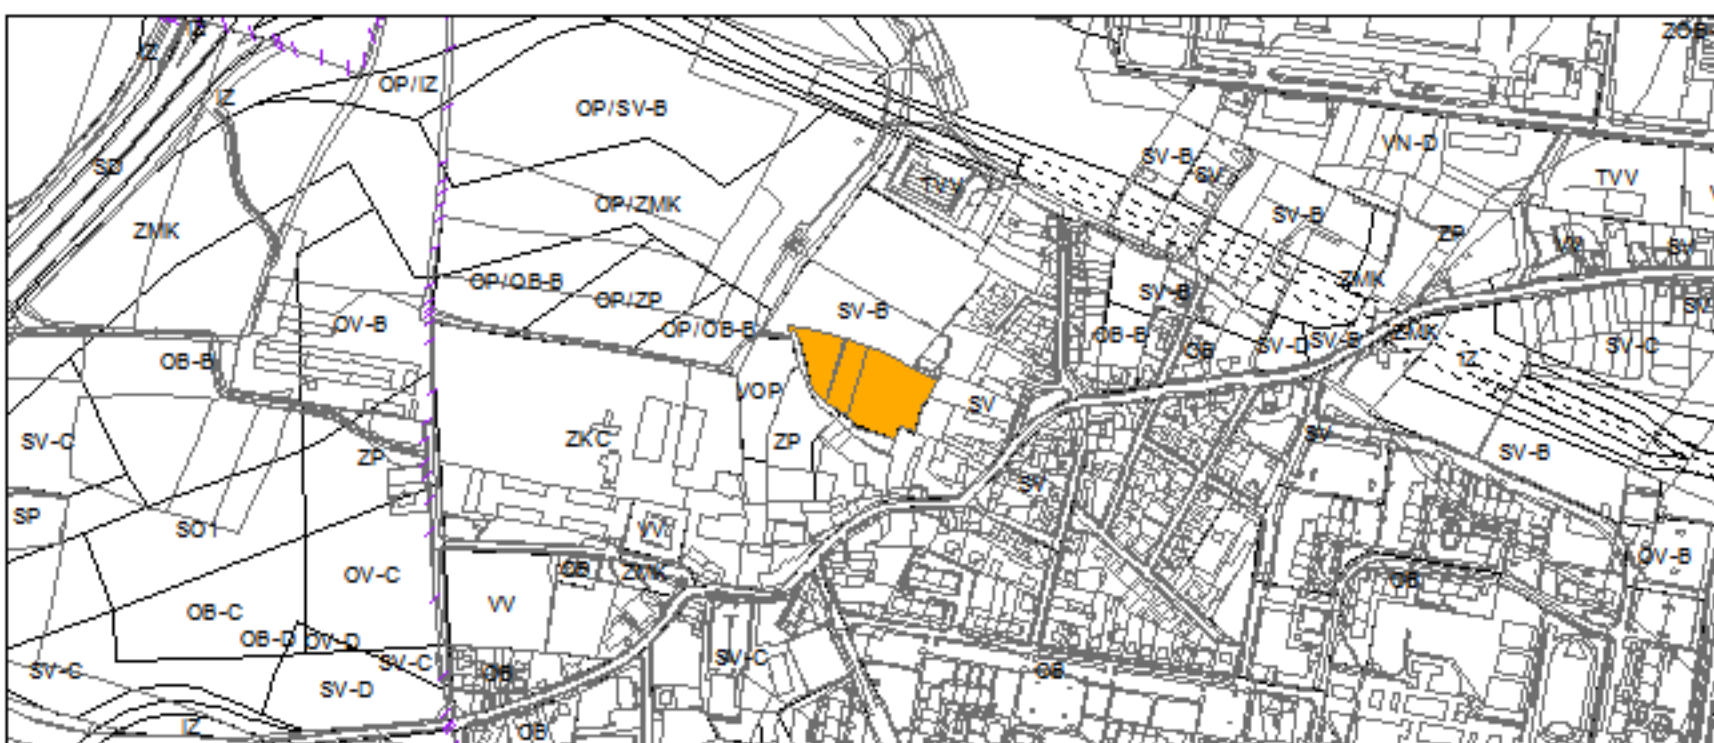

Zákres zadání změny/úpravy s chválený usnesením ZHMP č. 37/50 ze dne 17.5. 2018

M 1 : 10 000

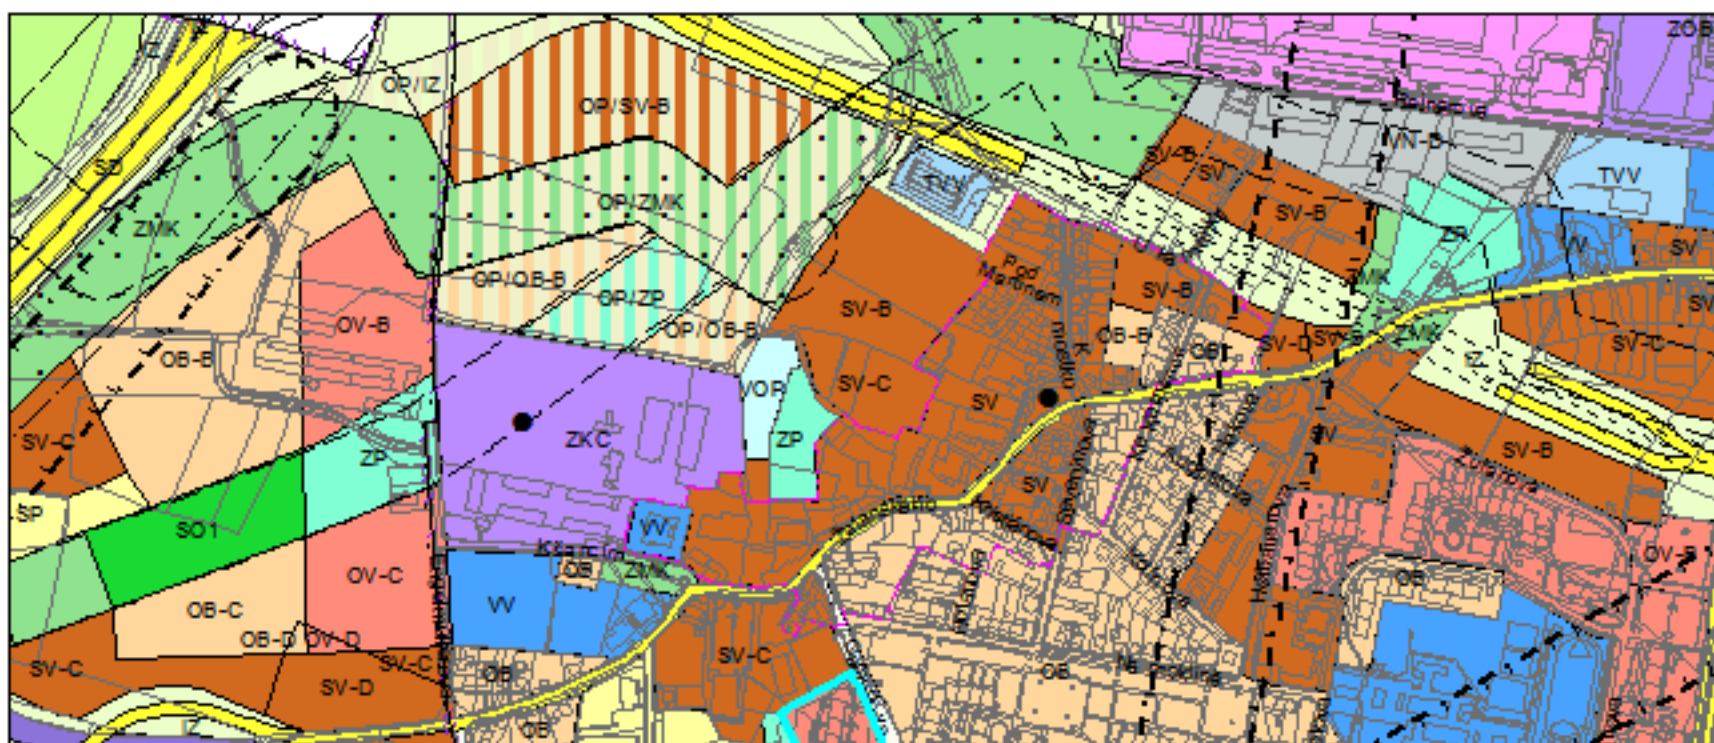

Promítnutí změny/úpravy do výkresu č. 4 - Plán využití ploch

M 1 : 10 000