

U 1172 / 02

LOKALITA - městská část: Praha 17
- katastrální území: Řepy
- parc. číslo: 167/1, 167/2, 1339/10, 1339/14

DRUH: změna prostorového uspořádání

PŘEDMĚT: Výstavba 15 rodinných domů ŽALANSKÉHO

PLATNÝ STAV V ÚP: všeobecně smíšené s kódem míry využití území B /SV-B/

NAVRHOVANÁ ZMĚNA: všeobecně smíšené s kódem míry využití území C /SV-C/

PŘEDPKLÁDANÝ ROZSAH: 8860 m²

U 1172 / 02

MĚŘÍTKO 1 : 10 000

ORTOFOTOMAPA




PLATNÝ STAV ÚP:

U 1172 / 02

MĚŘÍTKO 1 : 10 000

SV-B

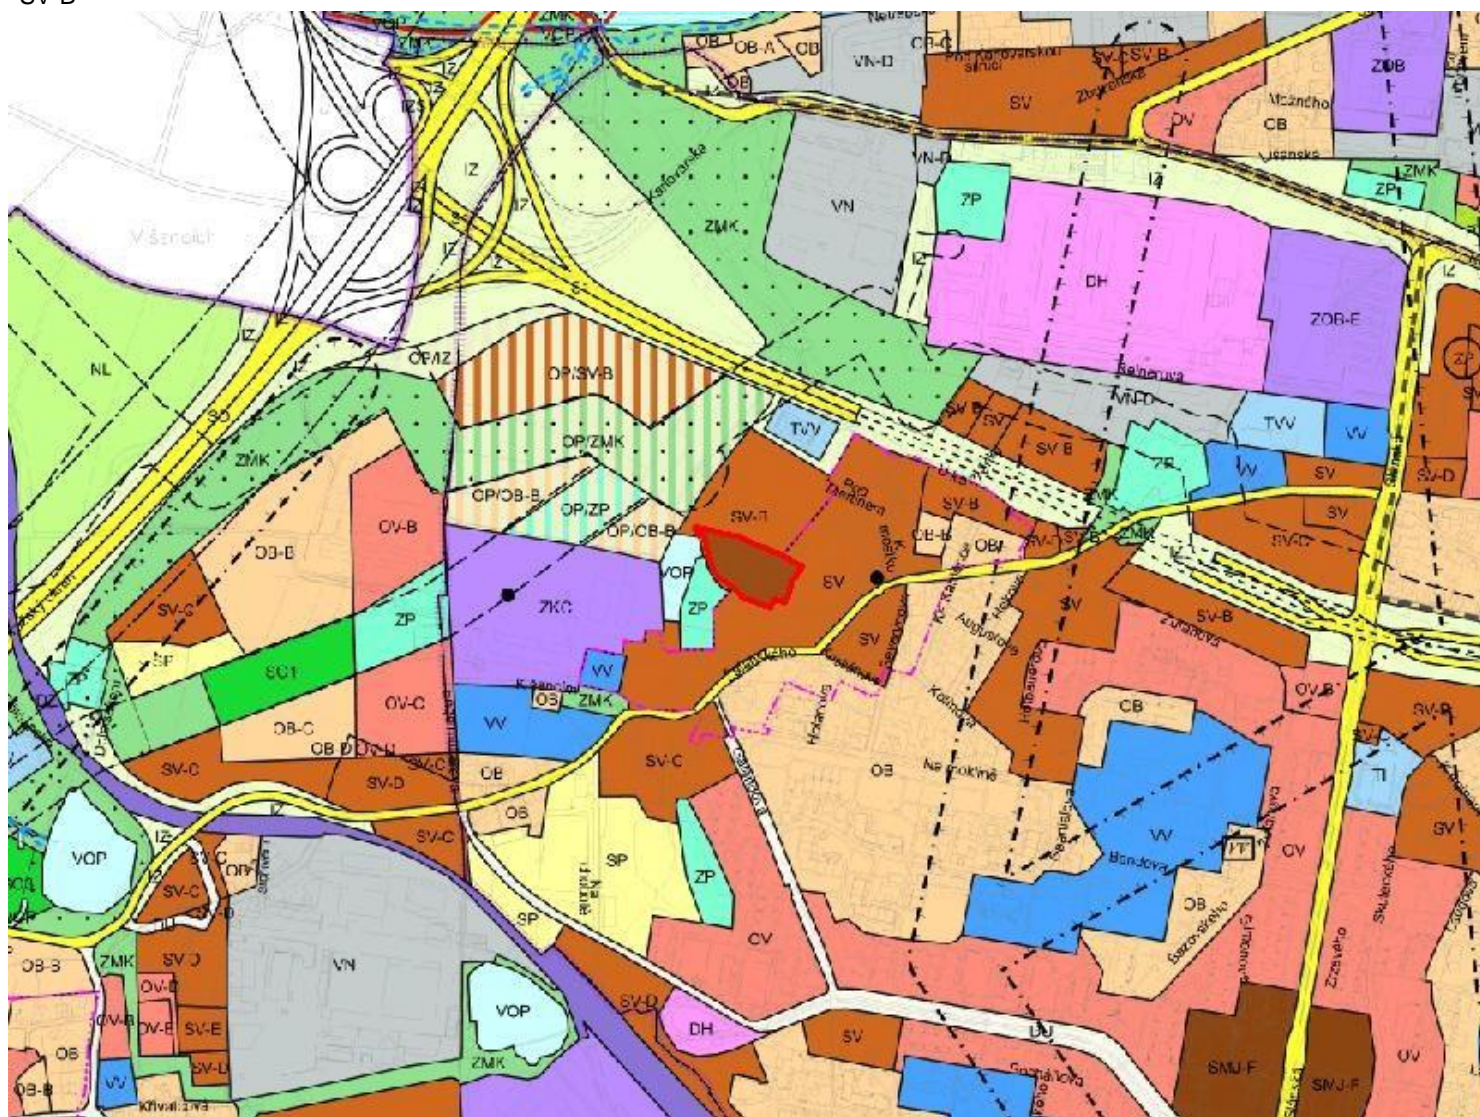

NAVRHOVANÁ ZMĚNA:

U 1172 / 02

MĚŘÍTKO 1 : 10 000

SV-C

