

U 1268 / 02

LOKALITA - městská část: Praha - Ďáblice
- katastrální území: Ďáblice
- parc. číslo: 1548/171, 1548/2

DRUH: změna prostorového uspořádání

PŘEDMĚT: Umístění zahradního domku

PLATNÝ STAV V ÚP: čistě obytné s kódem míry využití území B /OB-B/,
parky, historické zahrady a hřbitovy - plovoucí zn.
/ZP/


NAVRHOVANÁ ZMĚNA: čistě obytné s kódem míry využití území C /OB-C/

PŘEDPKLÁDANÝ ROZSAH: 708 m²

U 1268 / 02

MĚŘÍTKO 1 : 10 000

ORTOFOTOMAPA

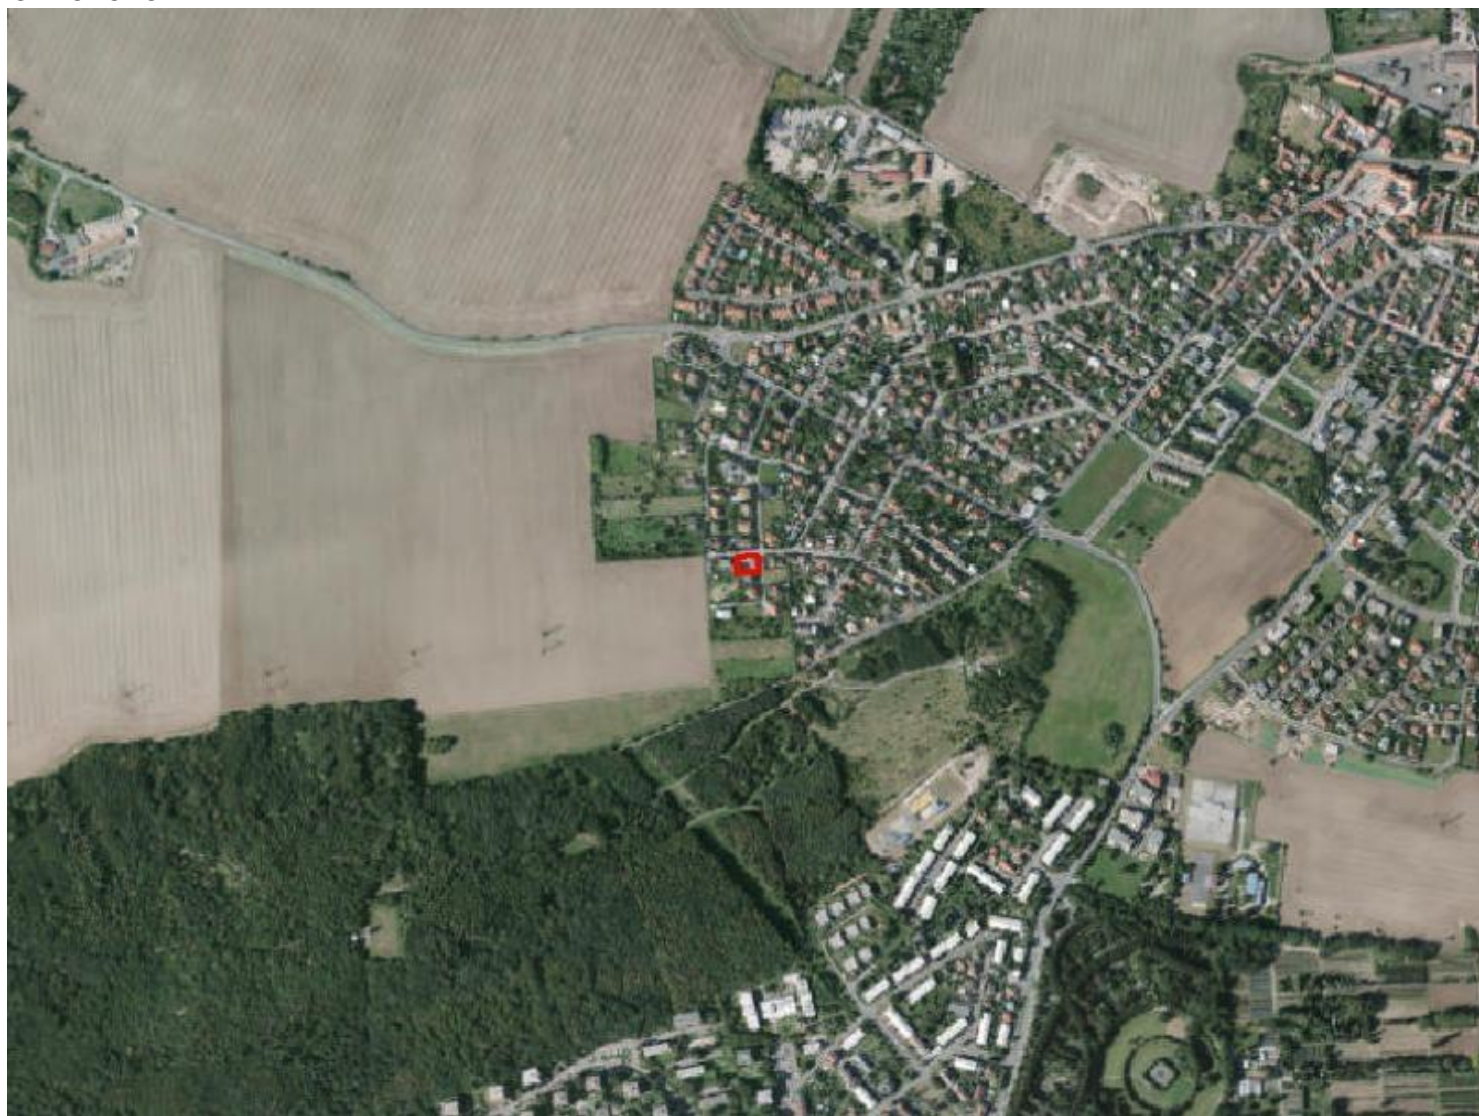

PLATNÝ STAV ÚP:

U 1268 / 02

MĚŘÍTKO 1 : 10 000

