


U 1280 / 02

LOKALITA - městská část:	Praha - Dolní Chabry
- katastrální území:	Dolní Chabry
- parc. číslo:	1372/214, 1372/215
DRUH:	změna prostorového uspořádání
PŘEDMĚT:	Dostavba dvou řadových rodinných domů
PLATNÝ STAV V ÚP:	čistě obytné s kódem míry využití území B /OB-B/
NAVRHOVANÁ ZMĚNA:	čistě obytné s kódem míry využití území D /OB-D/
PŘEDPKLÁDANÝ ROZSAH:	634 m ²

U 1280 / 02

MĚŘÍTKO 1 : 10 000

ORTOFOTOMAPA

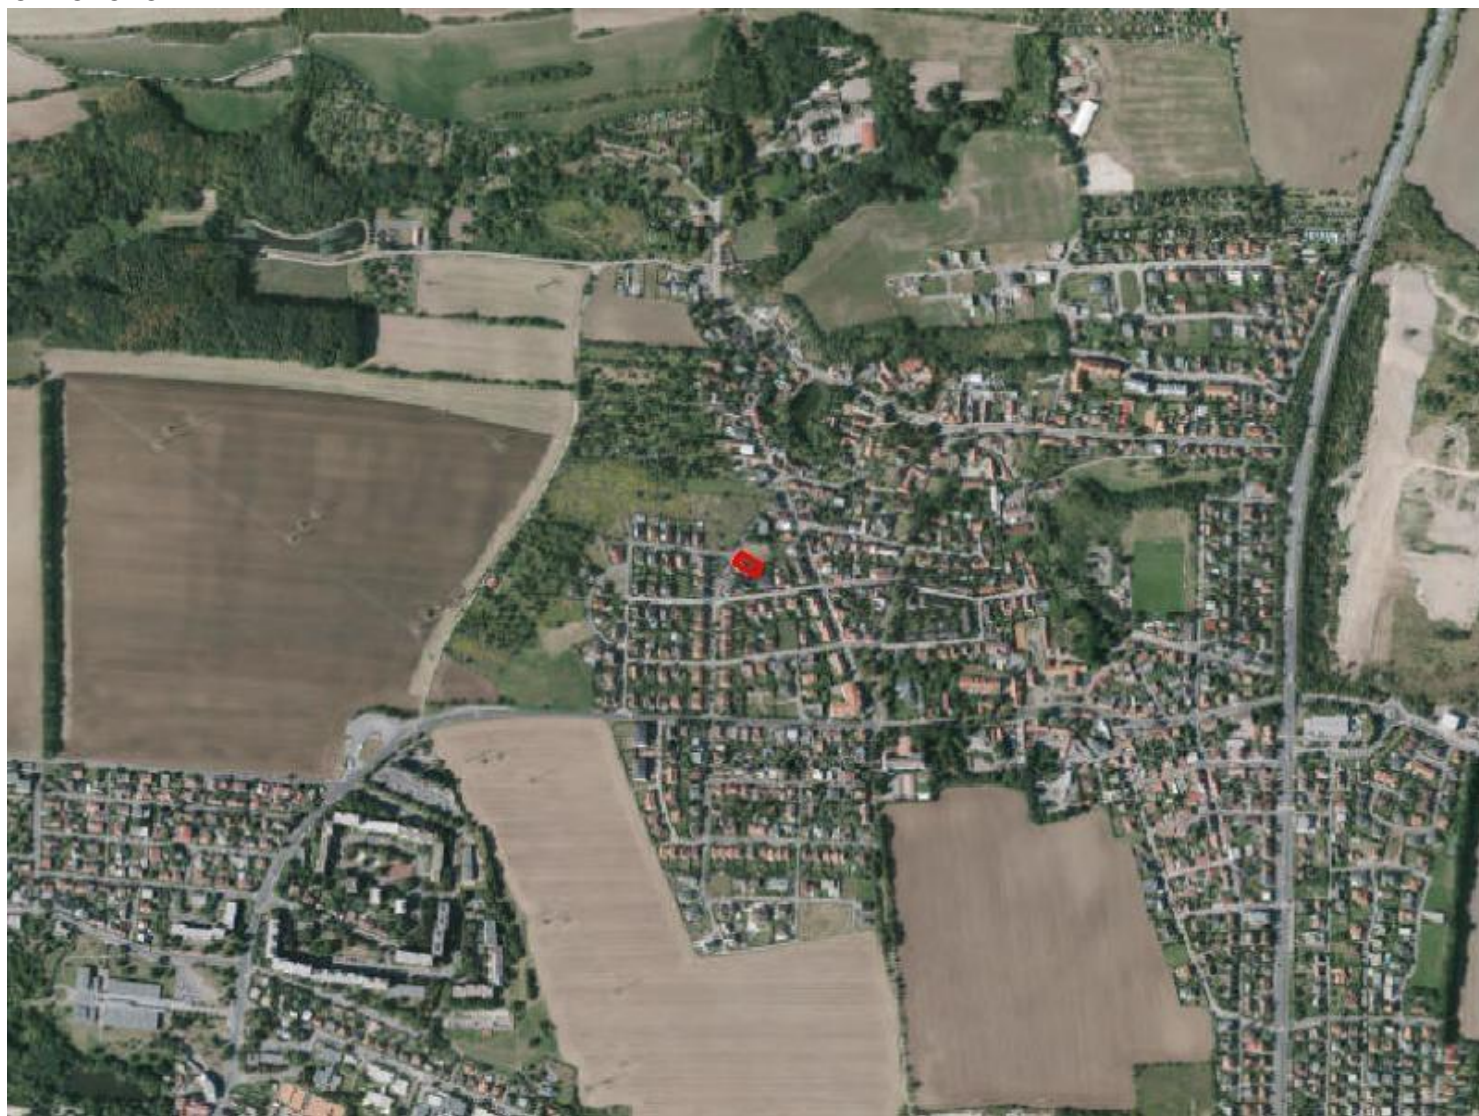


PLATNÝ STAV ÚP:

U 1280 / 02

MĚŘÍTKO 1 : 10 000

OB-B

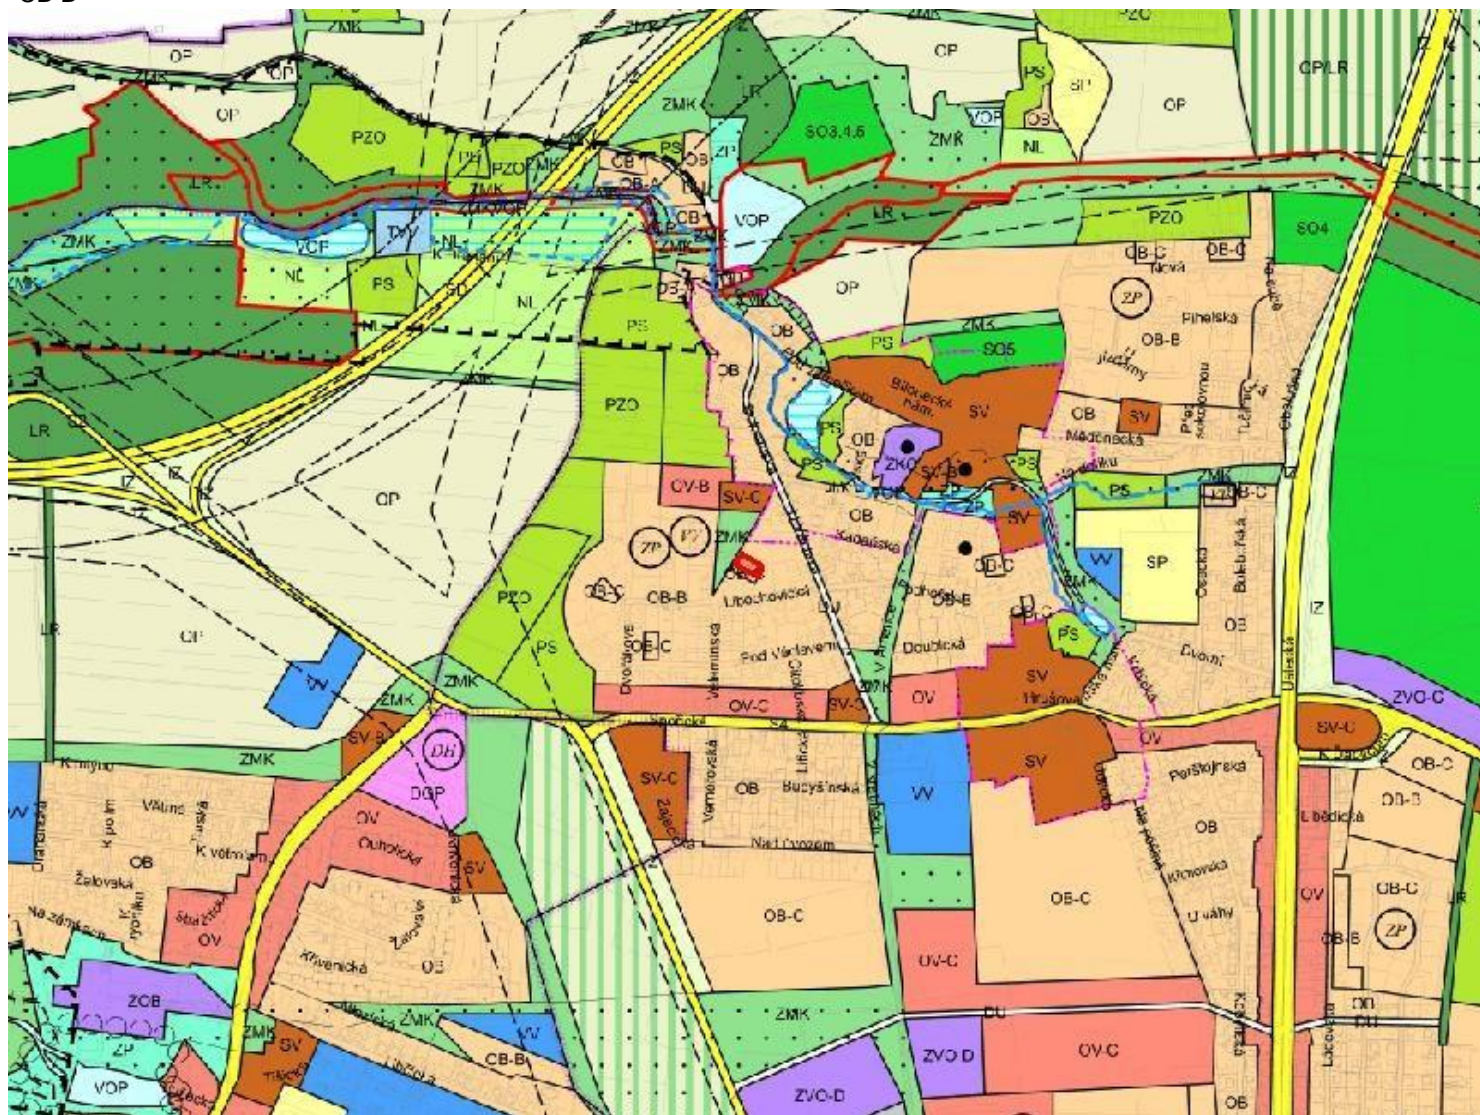

NAVRHOVANÁ ZMĚNA:

