

U 1284 / 02

LOKALITA - městská část: Praha - Troja
- katastrální území: Troja
- parc. číslo: 1479/1, 1479/2, 1479/3, 1479/4, 1480/1, 1480/2, 1480/3, 1480/5

DRUH: změna prostorového uspořádání

PŘEDMĚT: Výstavba rodinných domů

PLATNÝ STAV V ÚP: čistě obytné s kódem míry využití území A /OB-A/

NAVRHOVANÁ ZMĚNA: čistě obytné s kódem míry využití území B /OB-B/,
čistě obytné s kódem míry využití území C /OB-C/, kód B ve východní části kód C v západní části

PŘEDPKLÁDANÝ ROZSAH: 2623 m²

U 1284 / 02

MĚŘÍTKO 1 : 10 000

ORTOFOTOMAPA




PLATNÝ STAV ÚP:

U 1284 / 02

MĚŘÍTKO 1 : 10 000

OB-A

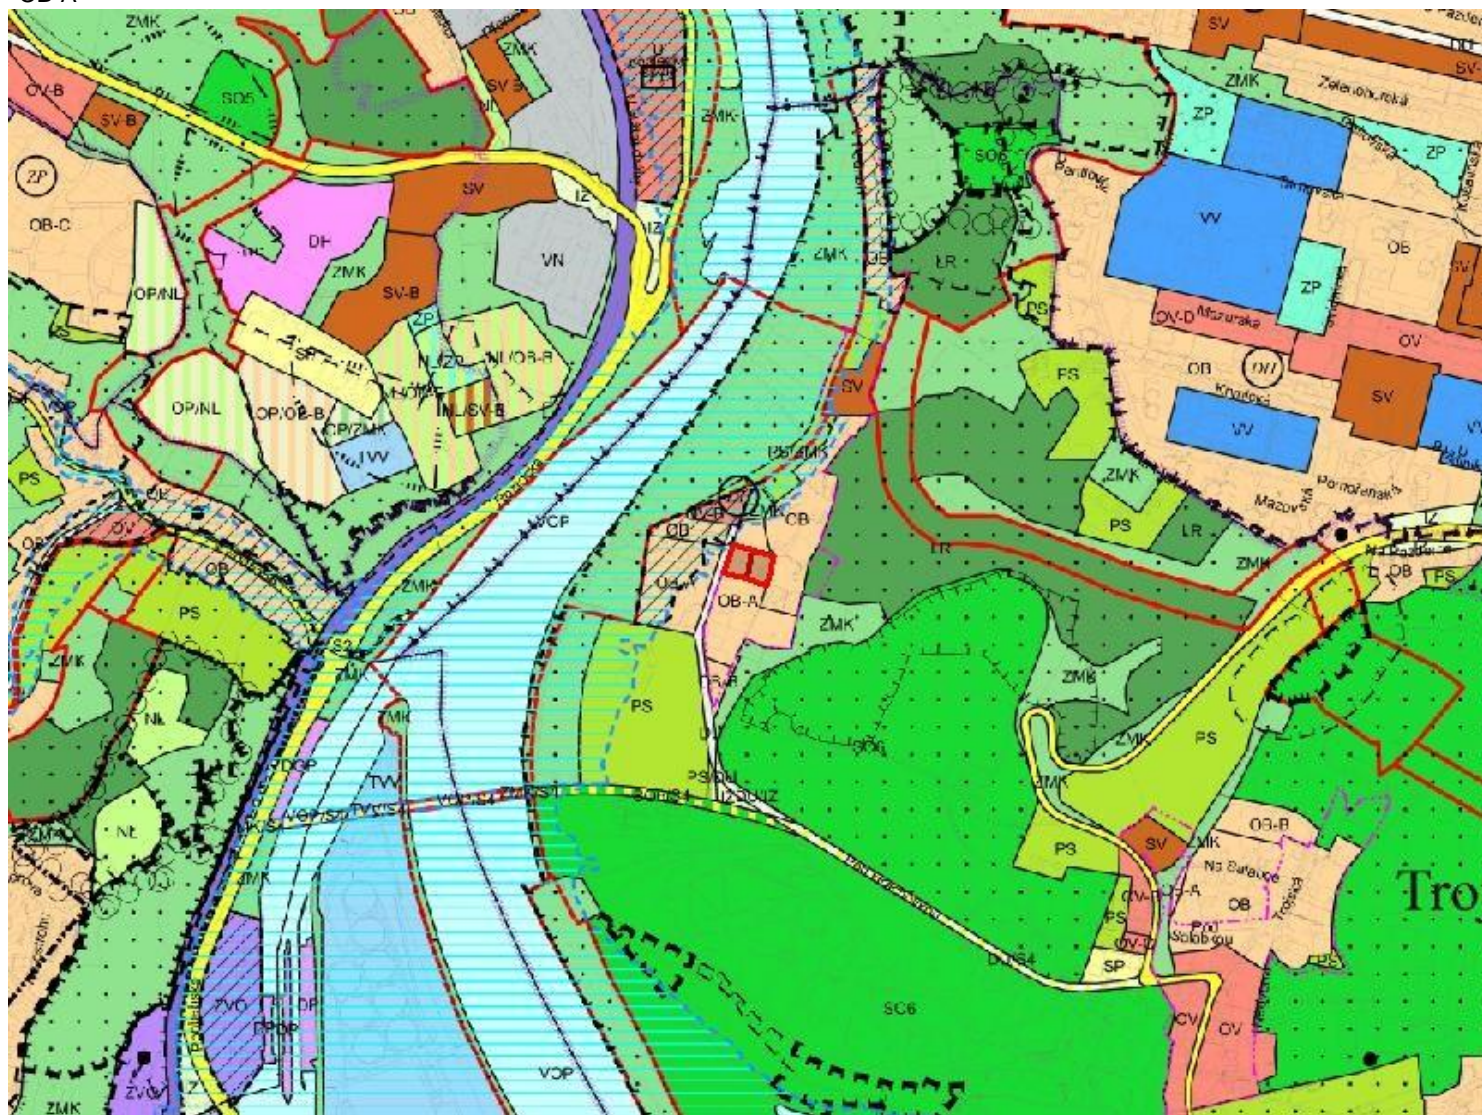

NAVRHOVANÁ ZMĚNA:

OB-B OB-C

kód B ve východní části

kód C v západní části

U 1284 / 02

MĚŘÍTKO 1 : 10 000

