

U 1289 / 02

LOKALITA - městská část: Praha 5
- katastrální území: Smíchov
- parc. číslo: 2843/3, 2844/5, 2844/6

DRUH: změna prostorového uspořádání

PŘEDMĚT: Dostavba městského bloku Plzeňská v ul. Kováků

PLATNÝ STAV V ÚP: smíšené městského jádra s kódem míry využití území G /SMJ-G/


NAVRHOVANÁ ZMĚNA: smíšené městského jádra s kódem míry využití území S /SMJ-S/

PŘEDPKLÁDANÝ ROZSAH: 1831 m²

U 1289 / 02

MĚŘÍTKO 1 : 10 000

ORTOFOTOMAPA

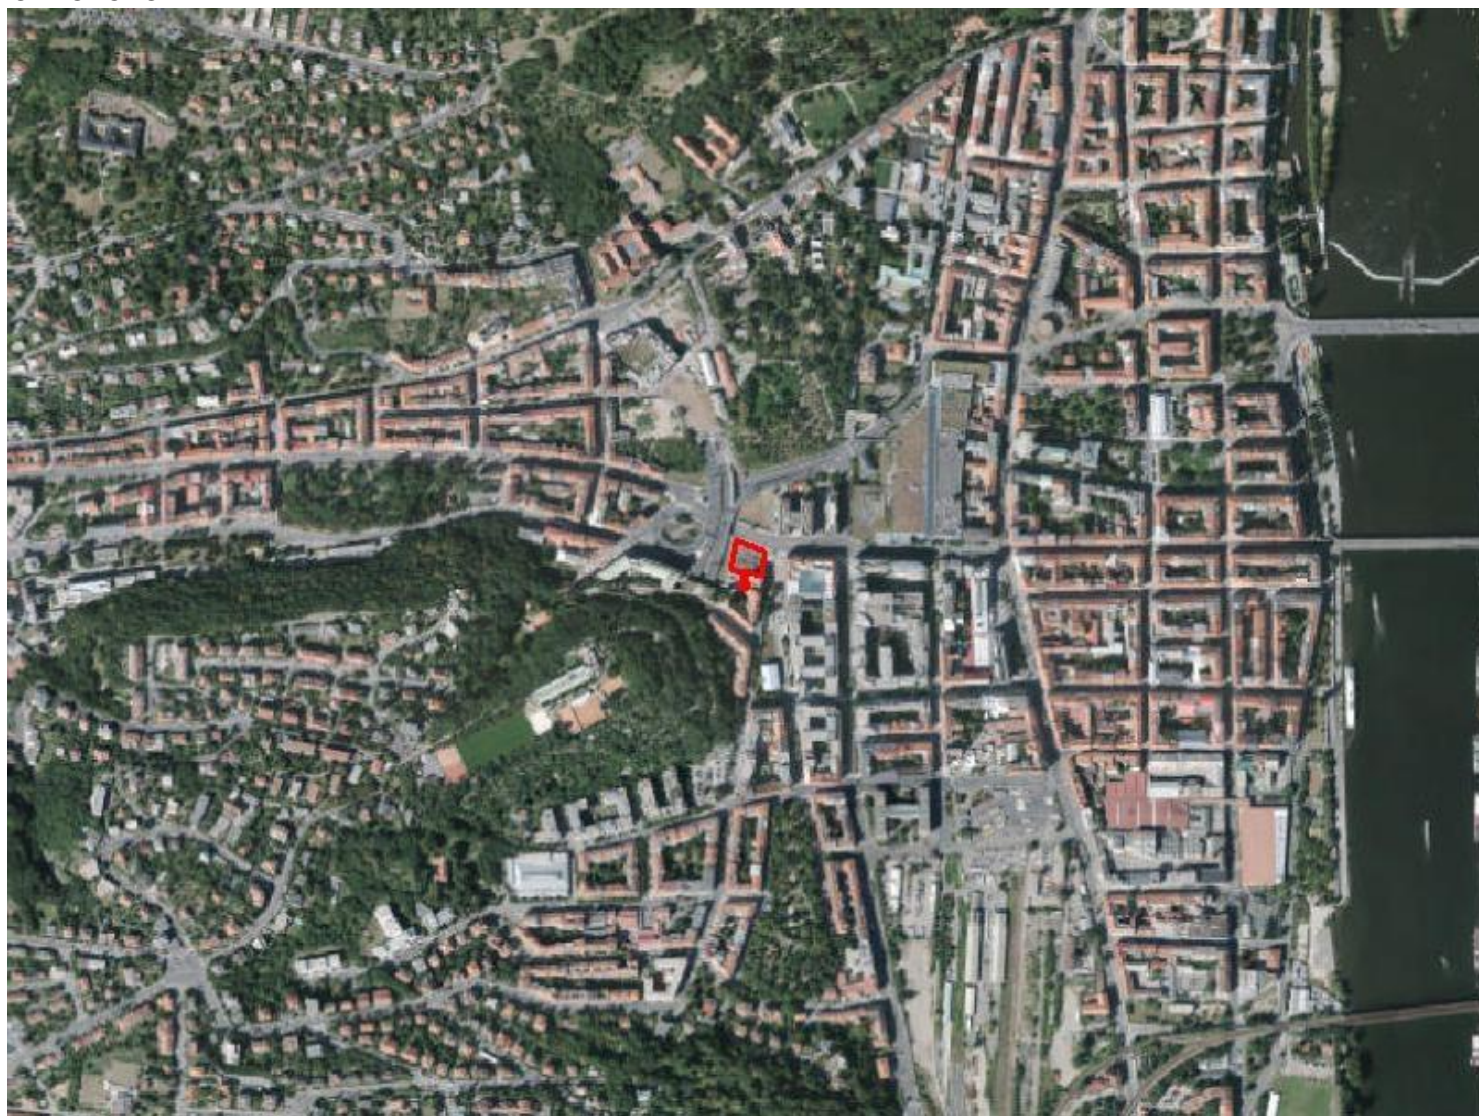

PLATNÝ STAV ÚP:

