


U 1300 / 02

LOKALITA - městská část:	Praha 5
- katastrální území:	Smíchov
- parc. číslo:	1295
DRUH:	změna prostorového uspořádání
PŘEDMĚT:	Výstavba polyfunkčního domu
PLATNÝ STAV V ÚP:	všeobecně smíšené s kódem míry využití území D /SV-D/
NAVRHOVANÁ ZMĚNA:	všeobecně smíšené s kódem míry využití území S /SV-S/
PŘEDPKLÁDANÝ ROZSAH:	559 m ²

U 1300 / 02

MĚŘÍTKO 1 : 10 000

ORTOFOTOMAPA

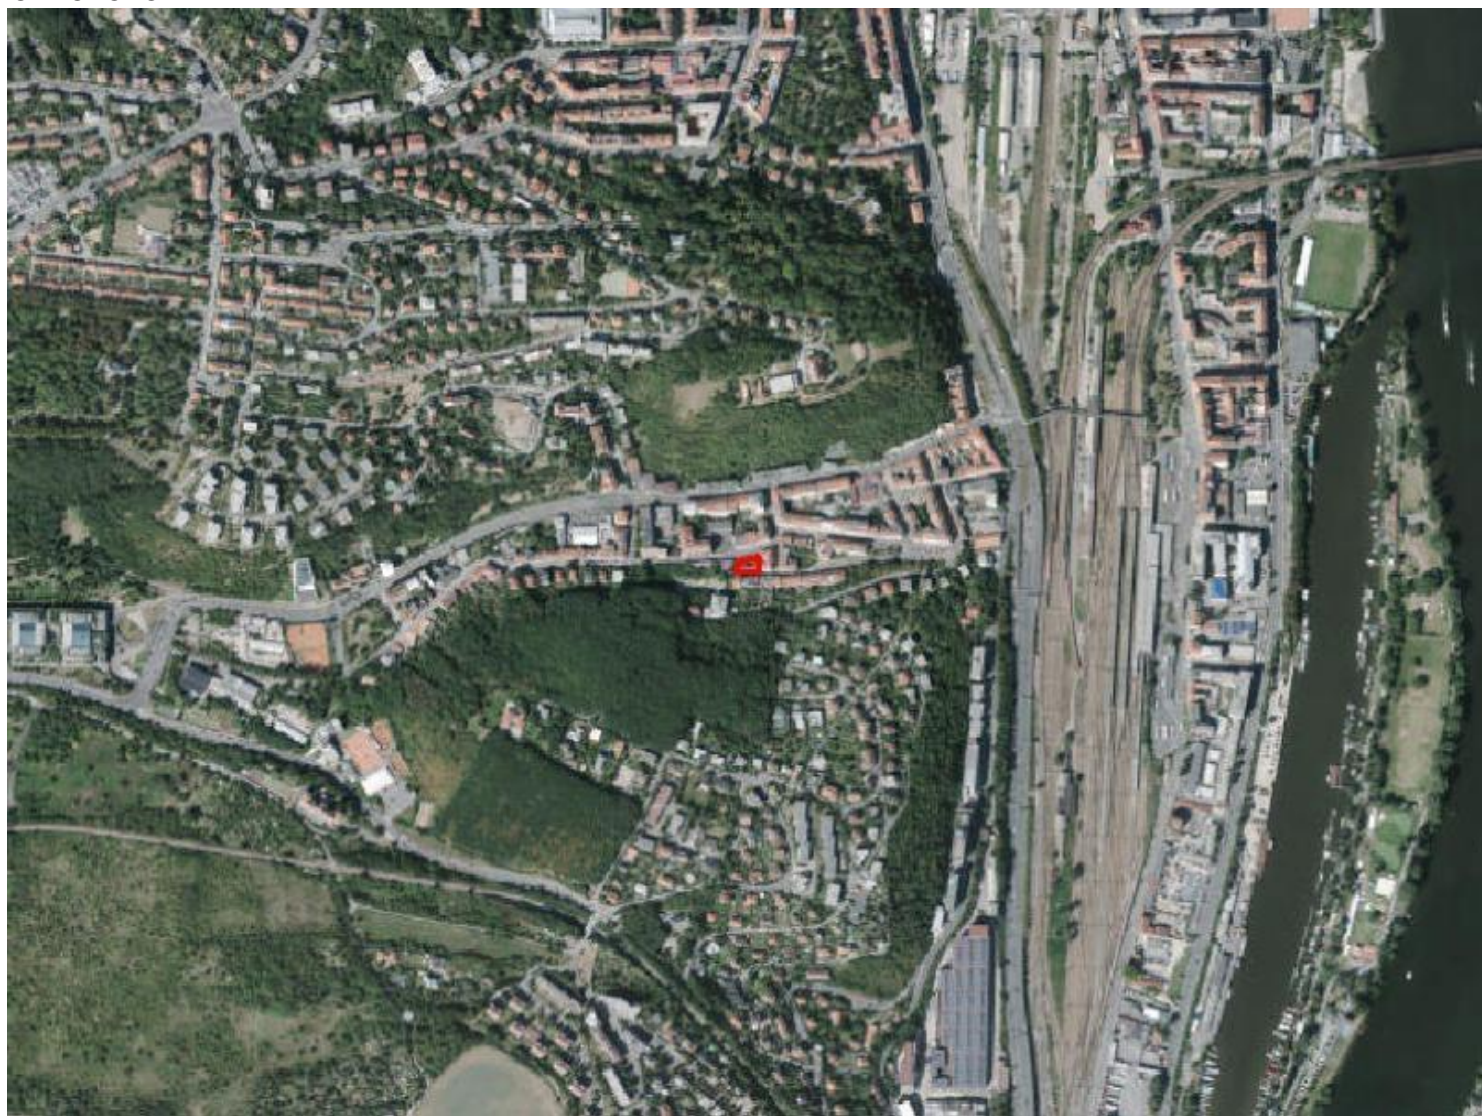

PLATNÝ STAV ÚP:

