

U 1306 / 02

LOKALITA - městská část: Praha 16
- katastrální území: Radotín
- parc. číslo: 1862/16, 1862/37

DRUH: změna prostorového uspořádání

PŘEDMĚT: Přístavba zimní zahrady

PLATNÝ STAV V ÚP: čistě obytné s kódem míry využití území B /OB-B/

NAVRHOVANÁ ZMĚNA: čistě obytné s kódem míry využití území C /OB-C/

PŘEDPKLÁDANÝ ROZSAH: 463 m²

U 1306 / 02

MĚŘÍTKO 1 : 10 000

ORTOFOTOMAPA




PLATNÝ STAV ÚP:

U 1306 / 02

MĚŘÍTKO 1 : 10 000

OB-B

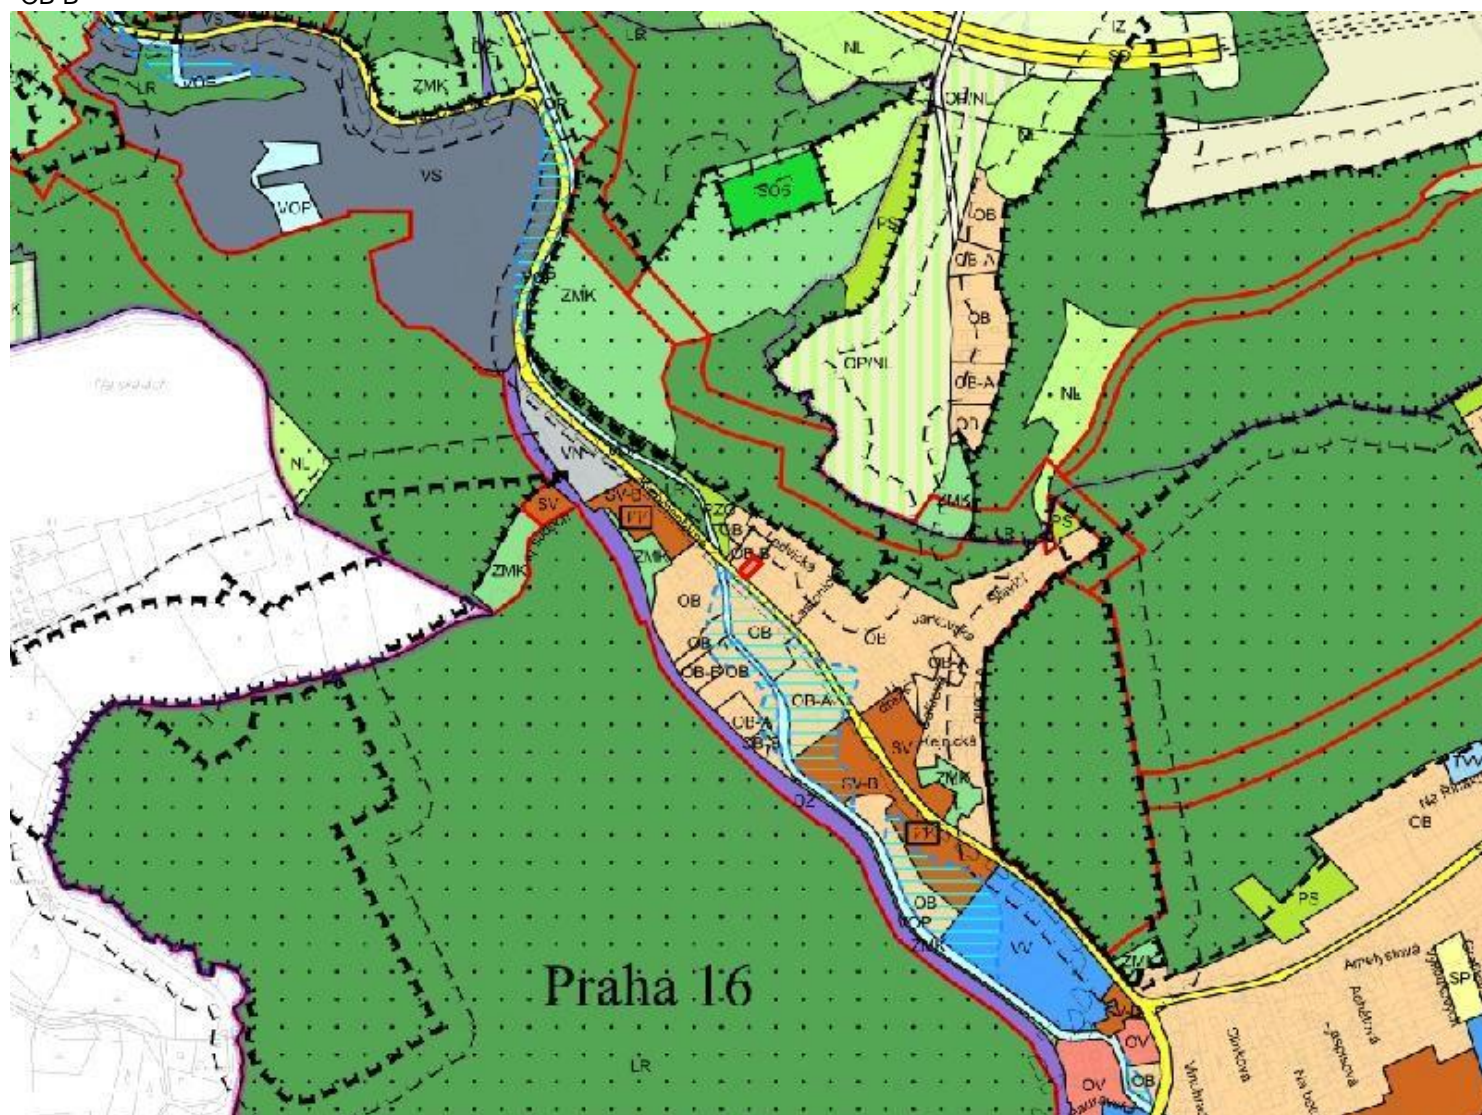

NAVROVANÁ ZMĚNA:

U 1306 / 02

MĚŘÍTKO 1 : 10 000

