

# U 933 / 02

LOKALITA - městská část: Praha 6  
- katastrální území: Ruzyně  
- parc. číslo: 1377/1, 1378/1, 1378/3, 1378/5, 1378/6, 1378/8, 2233/1, 2967/1, 2967/19, 2967/20, 2967/3

DRUH: změna prostorového uspořádání

PŘEDMĚT: Výstavba polyfunkčního souboru CTR Evropská

PLATNÝ STAV V ÚP: všeobecně smíšené s kódem míry využití území C /SV-C/

NAVRHOVANÁ ZMĚNA: všeobecně smíšené s kódem míry využití území H /SV-H/,  
kód H v ploše SV vymezené výkresovou přílohou, v  
ostatní ploše ponechat kód C

PŘEDPKLÁDANÝ ROZSAH: 2647 m<sup>2</sup>

# U 933 / 02

MĚŘÍTKO 1 : 10 000

ORTOFOTOMAPA




PLATNÝ STAV ÚP:

# U 933 / 02

MĚŘÍTKO 1 : 10 000

SV-C

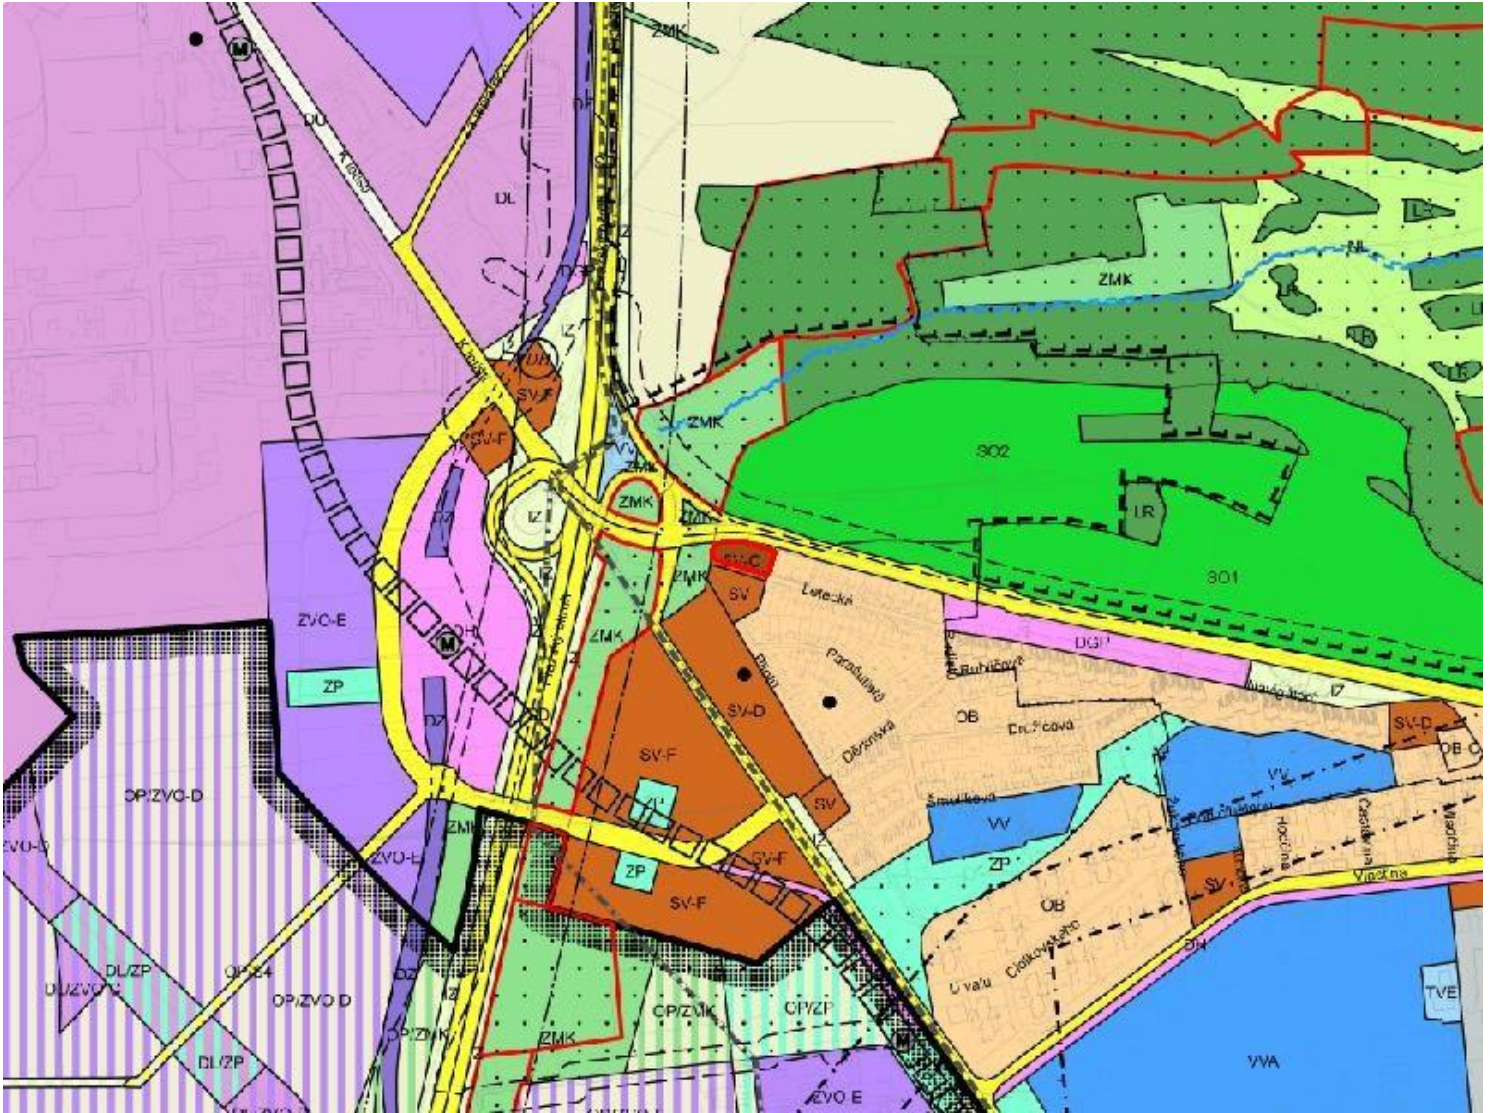

NAVRHOVANÁ ZMĚNA:

SV-H

kód H v ploše SV vymezené výkresovou přílohou,  
v ostatní ploše ponechat kód C

