


NÁVRHY ZMĚN VLNY 04 ÚPRAV ÚZEMNÍHO PLÁNU SÍDELNÍHO ÚTVARU HL. M. PRAHY

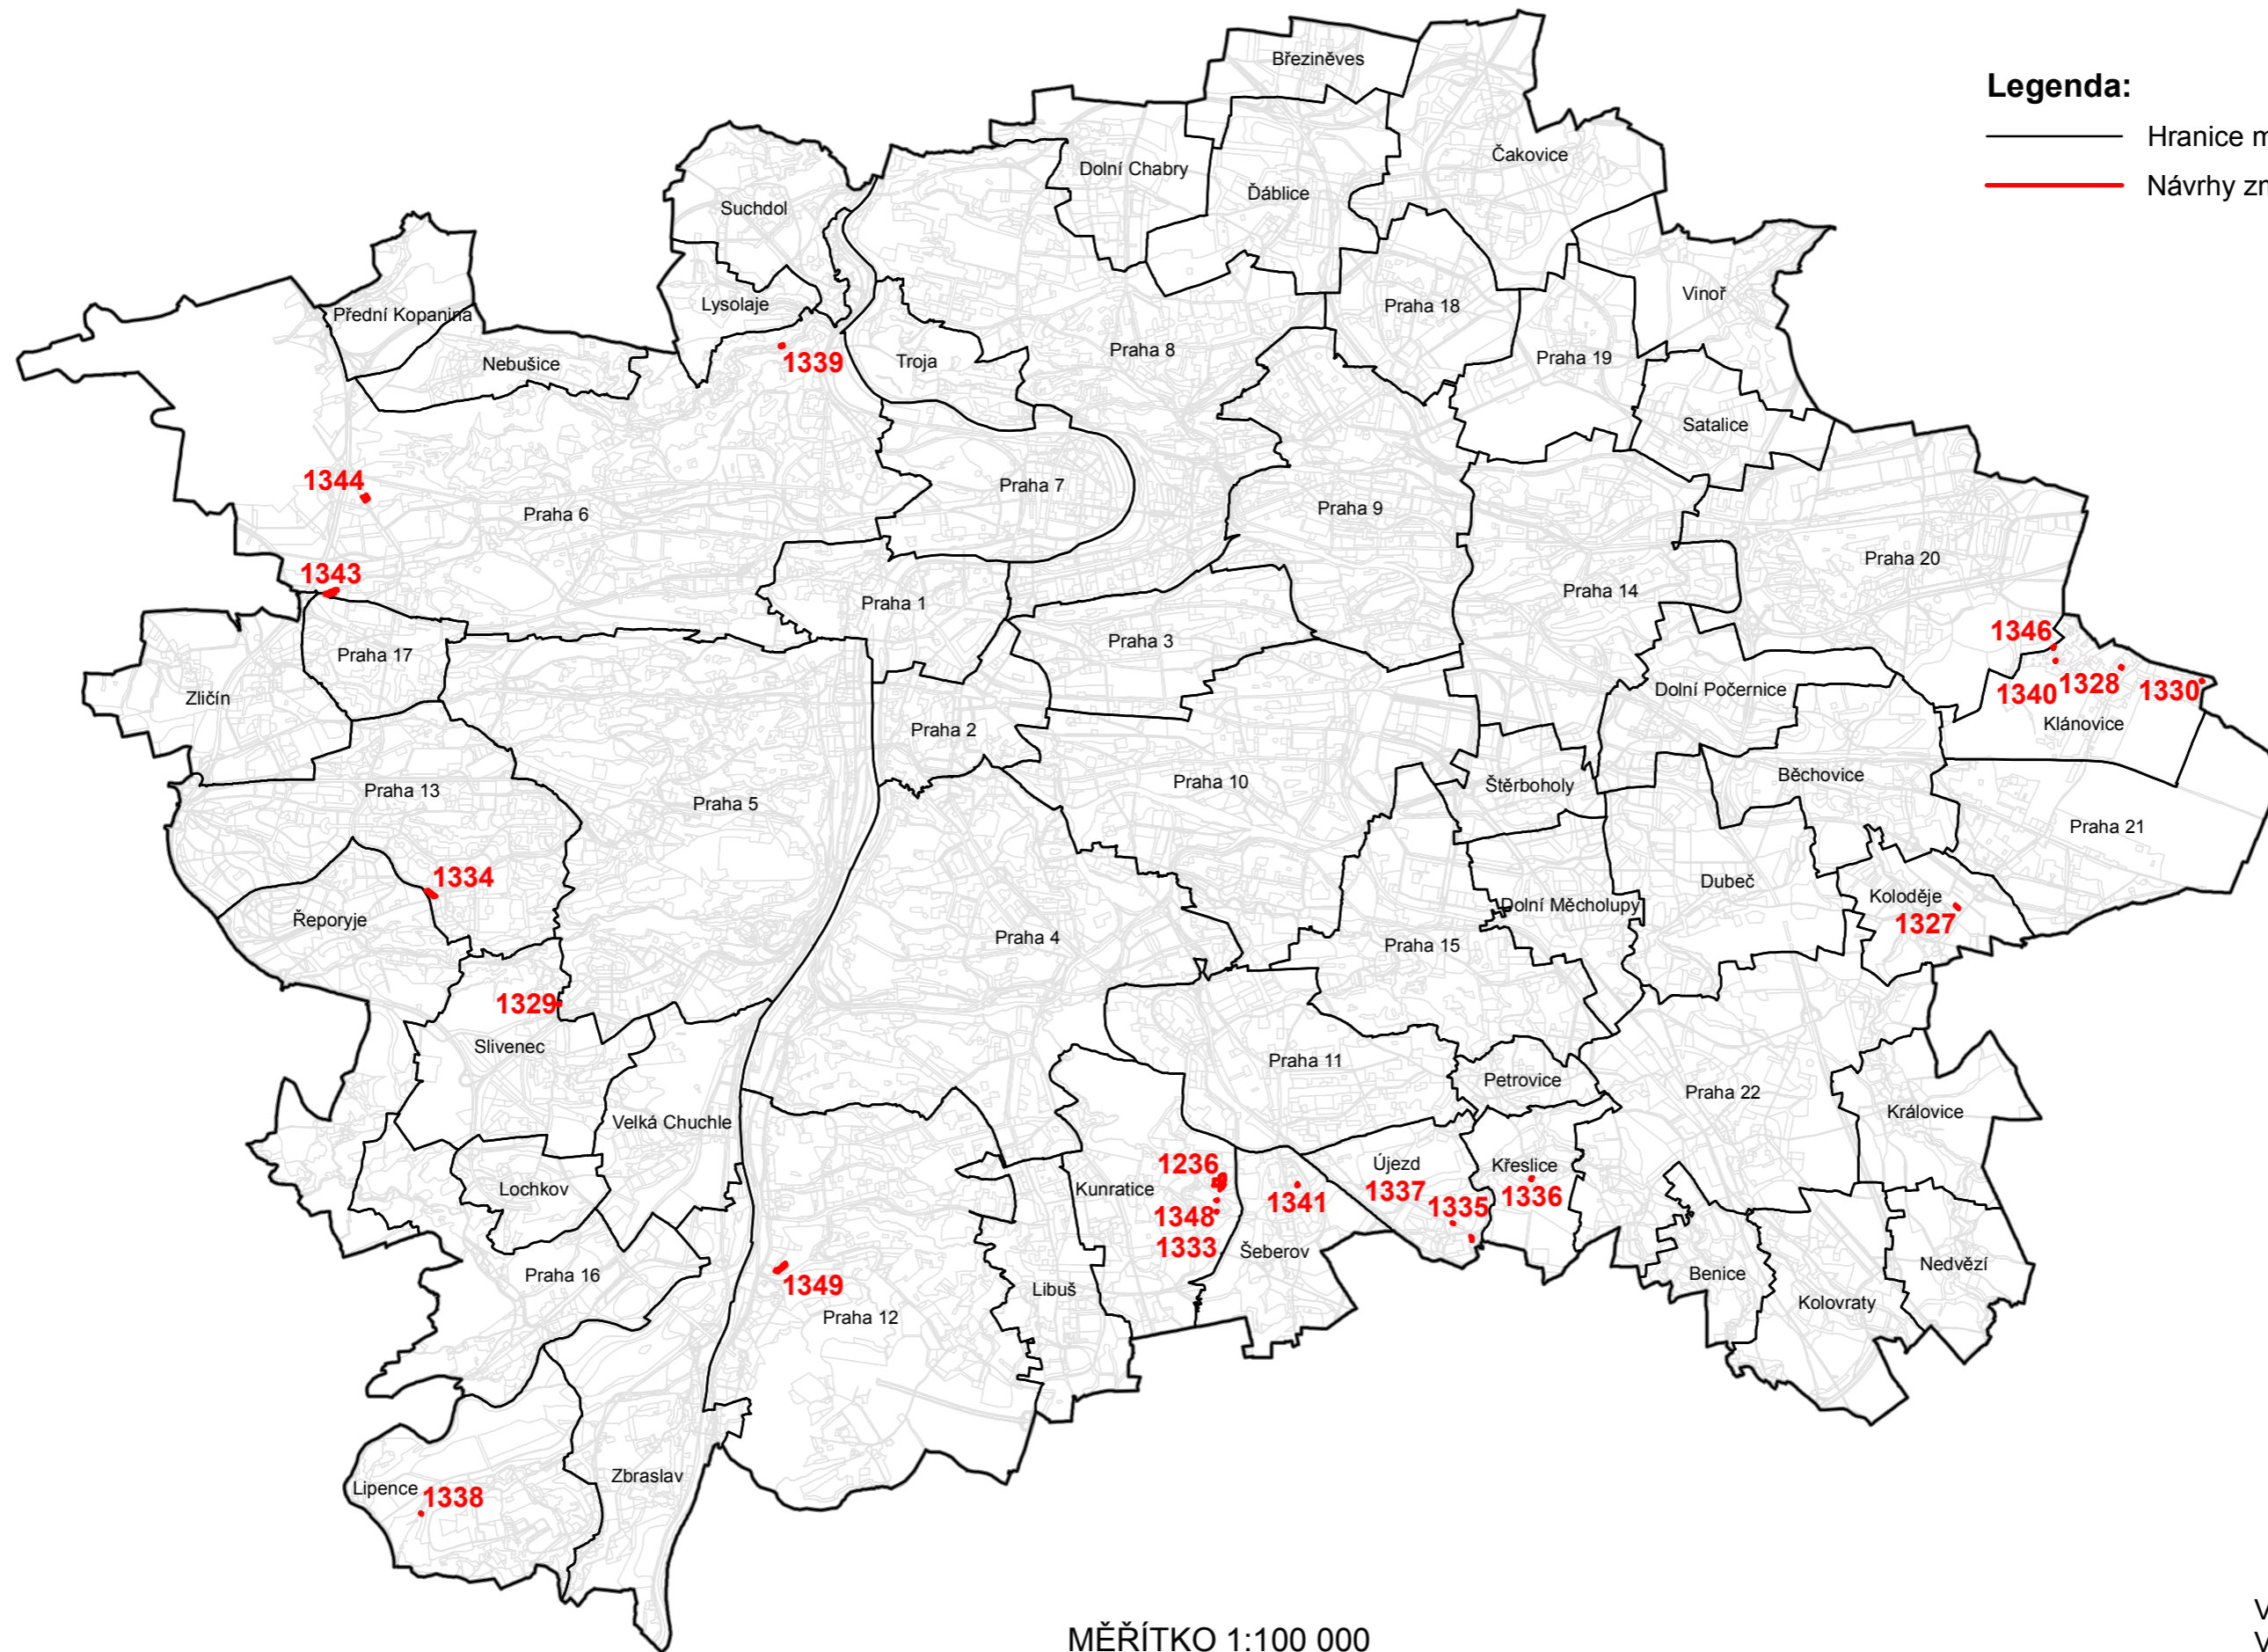

Legenda:

- Hranice městských částí
- Návrhy změn vlny 04 úprav

MĚŘÍTKO 1:100 000

Vypracoval UZR MHMP
V Praze dne 06.08.2020