


# NÁVRH ZADÁNÍ ZMĚN VLNY 04 ÚPRAV ÚZEMNÍHO PLÁNU SÍDELNÍHO ÚTVARU HL. M. PRAHY

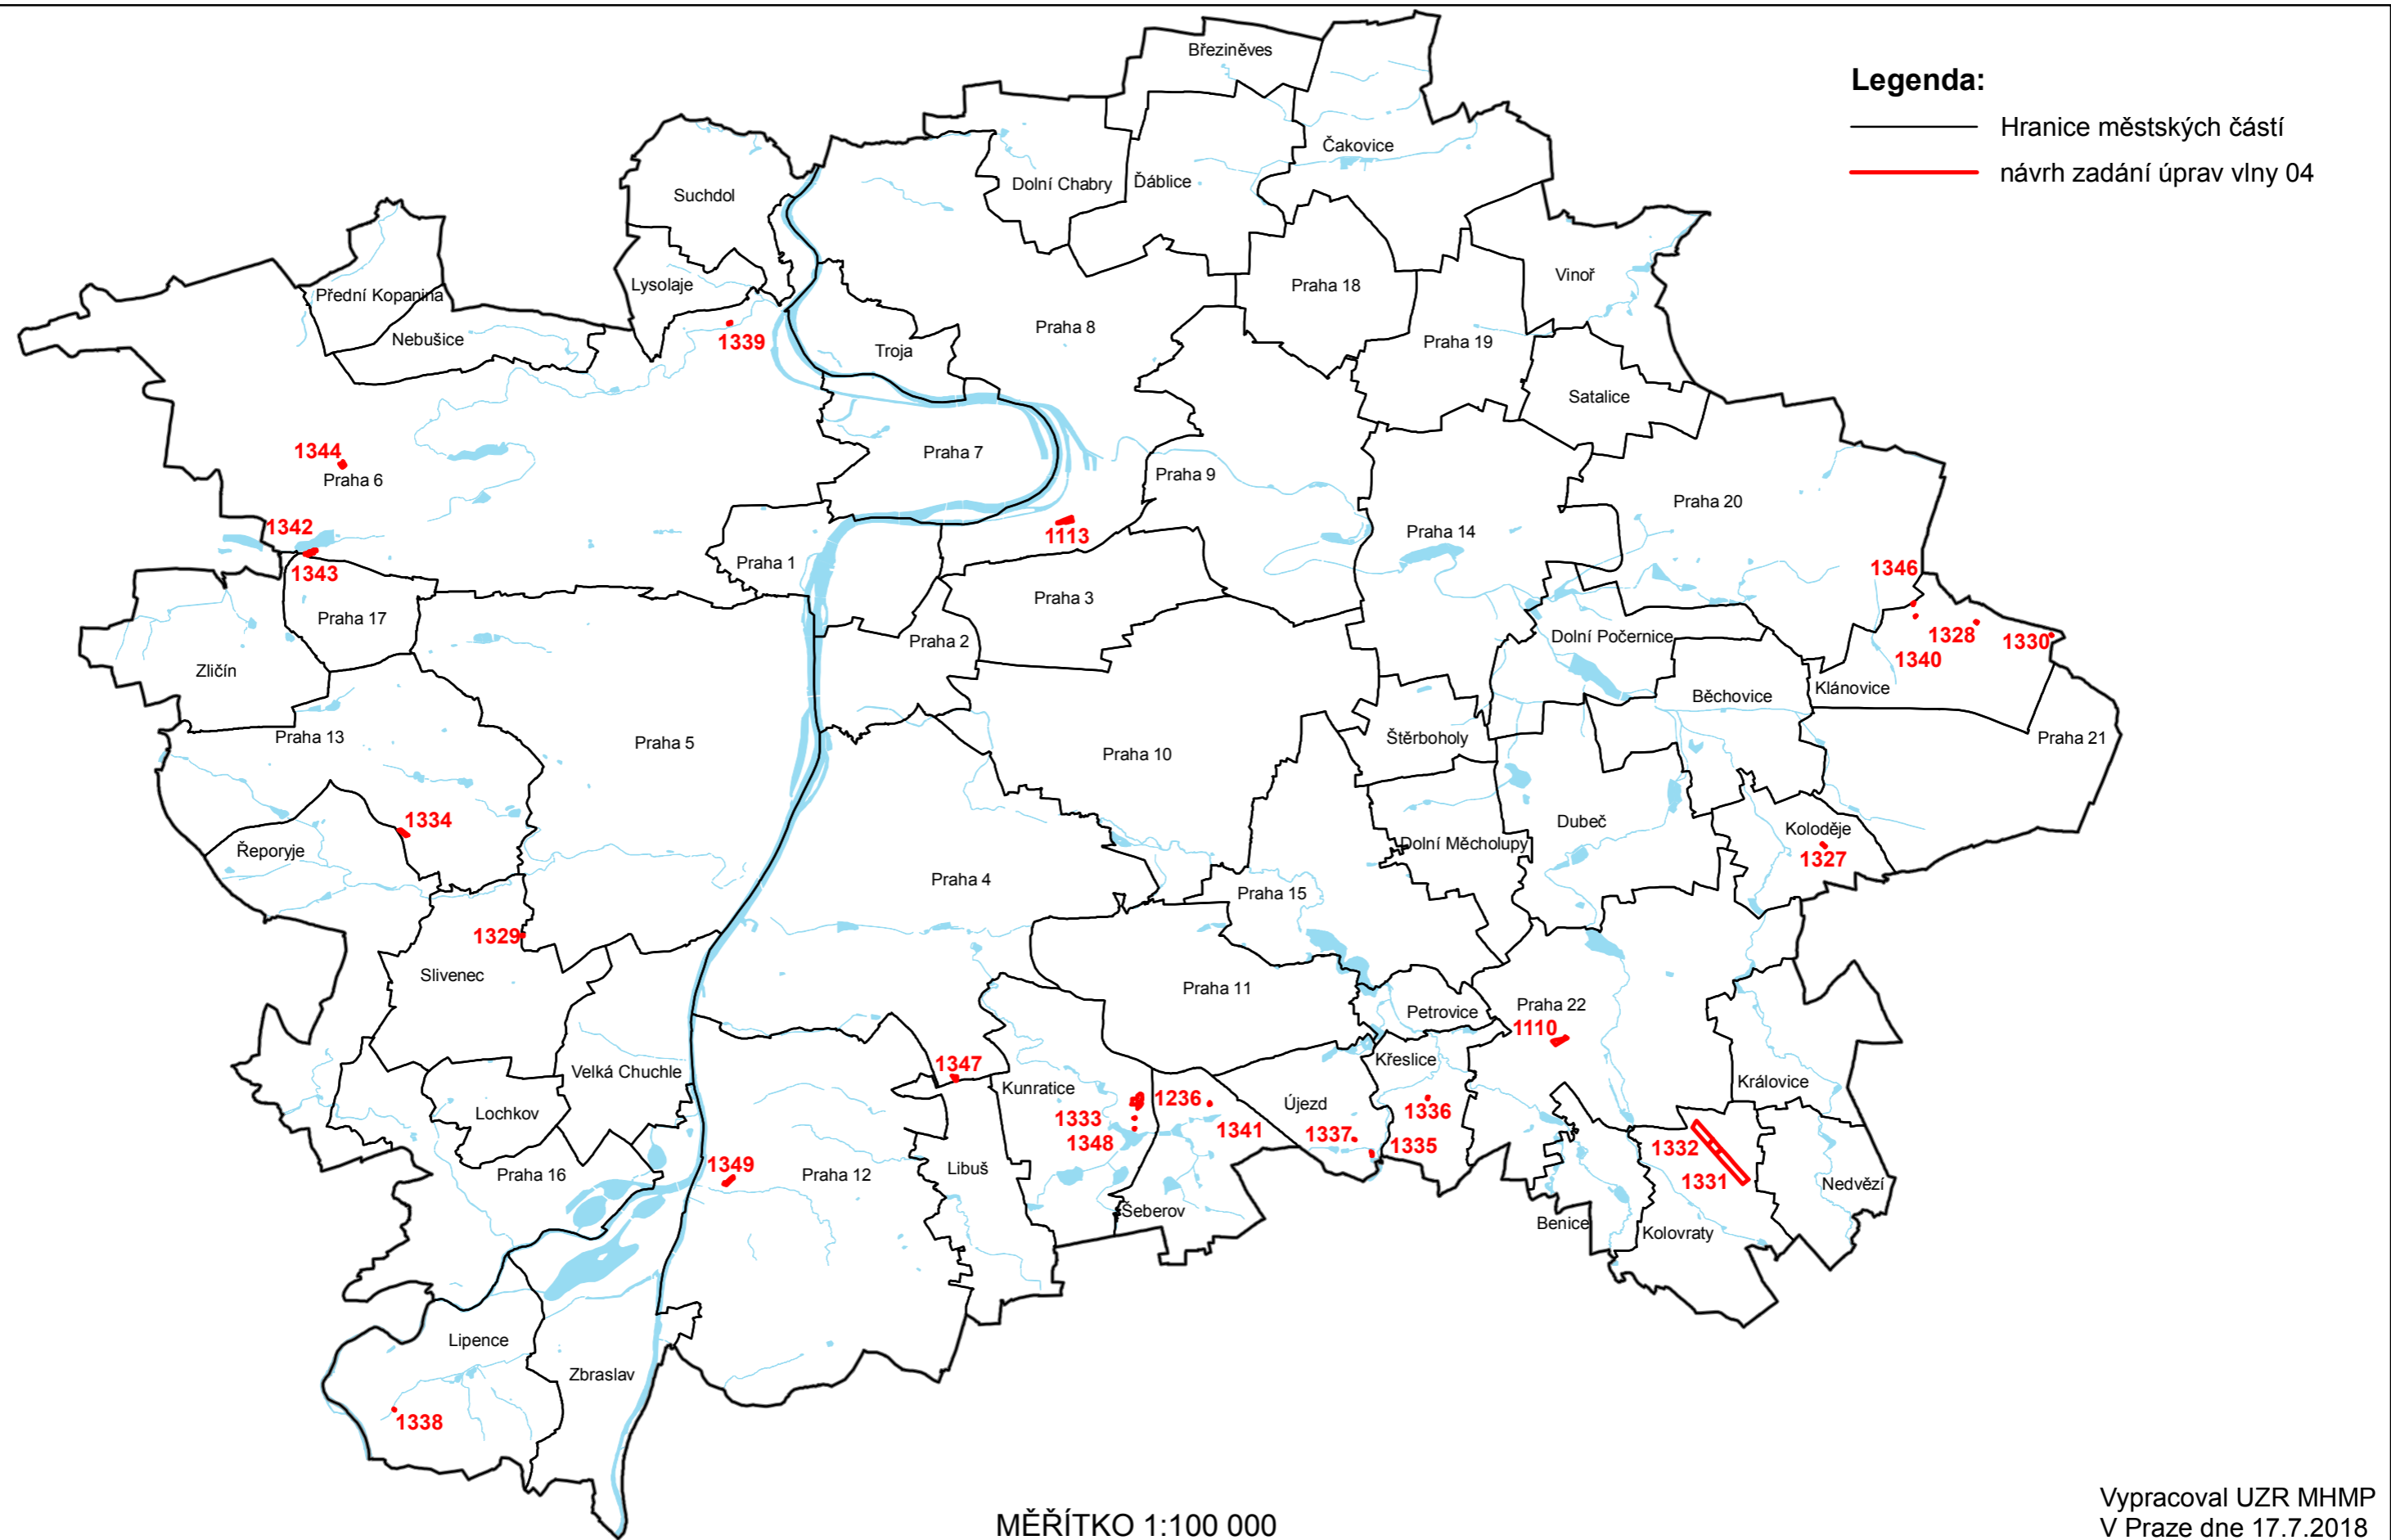

Vypracoval UZR MHMP  
V Praze dne 17.7.2018