


U 1236 / 04

LOKALITA - městská část:	Praha - Kunratice
- katastrální území:	Kunratice
- parc. číslo:	1120/1, 1120/2, 1121/1, 1121/2, 1124/10, 1124/14, 1124/15, 1124/2, 1124/8, 1124/9, 1125/1, 1125/2, 1127/1, 1127/2, 1127/3, 1127/4, 1127/5, 1128, 1130/7, 1130/8, 1130/9, 1131, 1132/1, 1132/2, 2352/3, 2352/36, 2352/37, 2352/38, 2352/39
DRUH:	změna prostorového uspořádání
PŘEDMĚT:	Obytný soubor rodinných domů a přístupová komunikace
PLATNÝ STAV V ÚP:	kód A v ploše OB
NAVRHOVANÁ ZMĚNA:	kód C v ploše OB
PŘEDPOKLÁDANÝ ROZSAH:	20505 m ²

U 1236 / 04

MĚŘÍTKO 1 : 10 000

ORTOFOTOMAPA

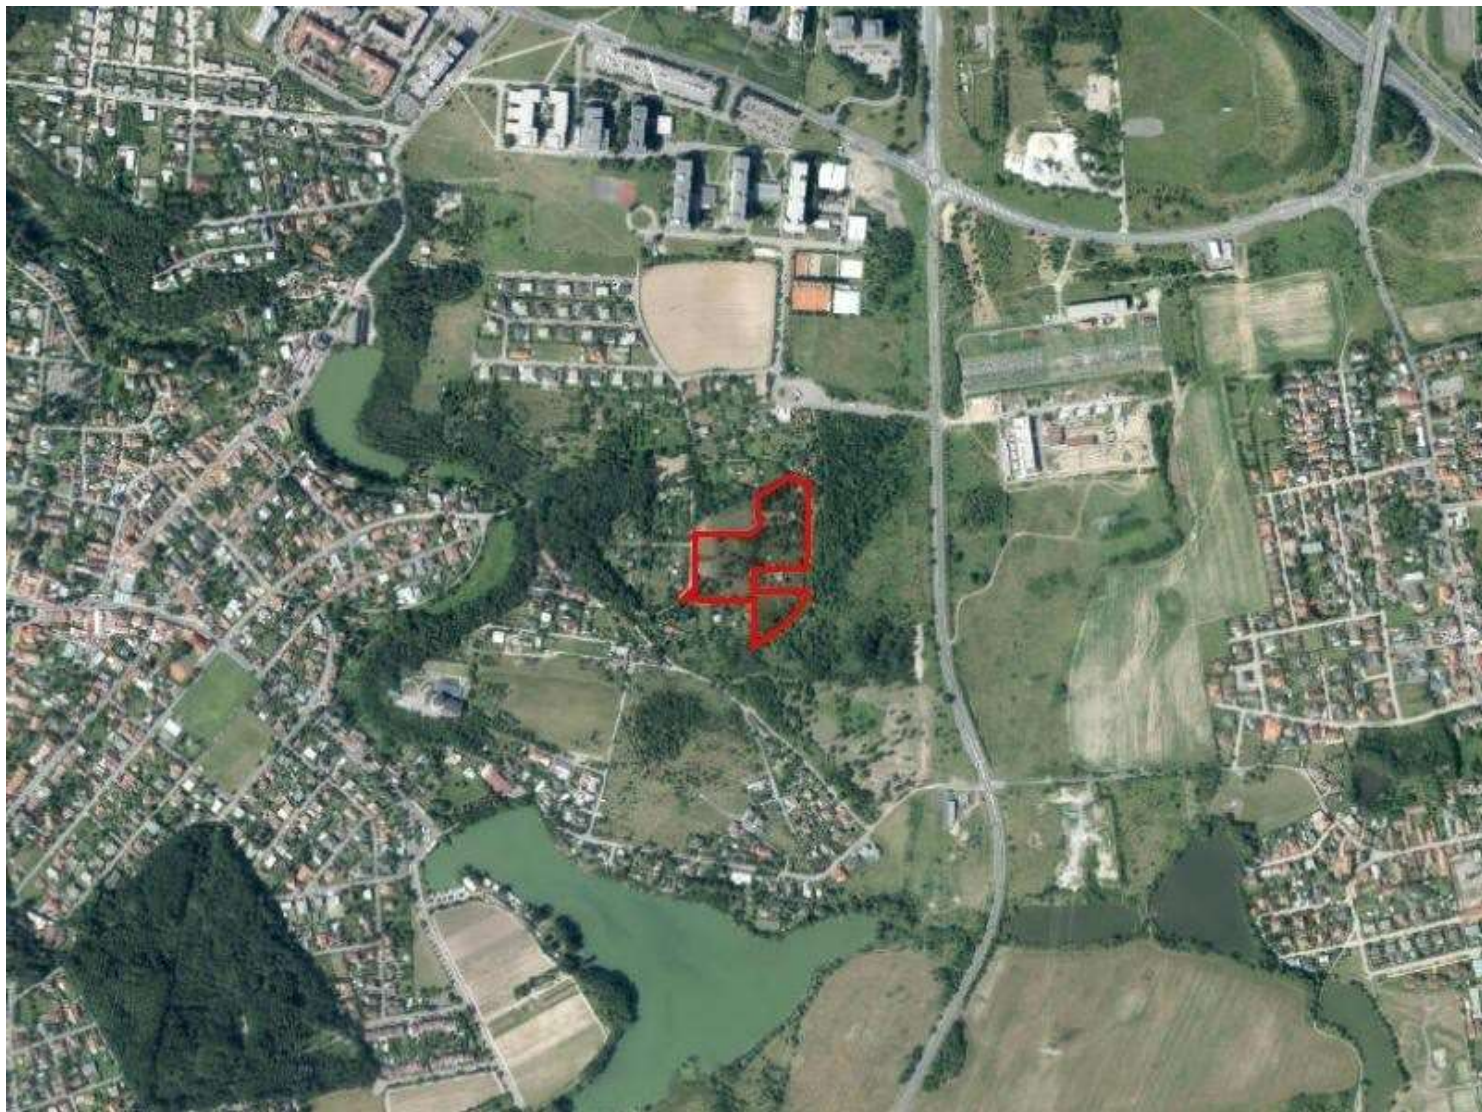

U 1236 / 04

MĚŘÍTKO 1 : 10 000

NAVRHOVANÁ ZMĚNA:
kód C v ploše OB

