

U 1327 / 04

LOKALITA - městská část:	Praha - Koloděje
- katastrální území:	Koloděje
- parc. číslo:	353/2, 353/3
DRUH:	změna prostorového uspořádání
PŘEDMĚT:	Výstavba rodinného domu včetně bazénu a altánu
PLATNÝ STAV V ÚP:	kód B v ploše OB
NAVRHOVANÁ ZMĚNA:	kód C v ploše OB
PŘEDPOKLÁDANÝ ROZSAH:	1500 m ²

U 1327 / 04

MĚŘÍTKO 1 : 10 000

ORTOFOTOMAPA




U 1327 / 04

MĚŘÍTKO 1 : 10 000

PLATNÝ STAV ÚP:

kód B v ploše OB

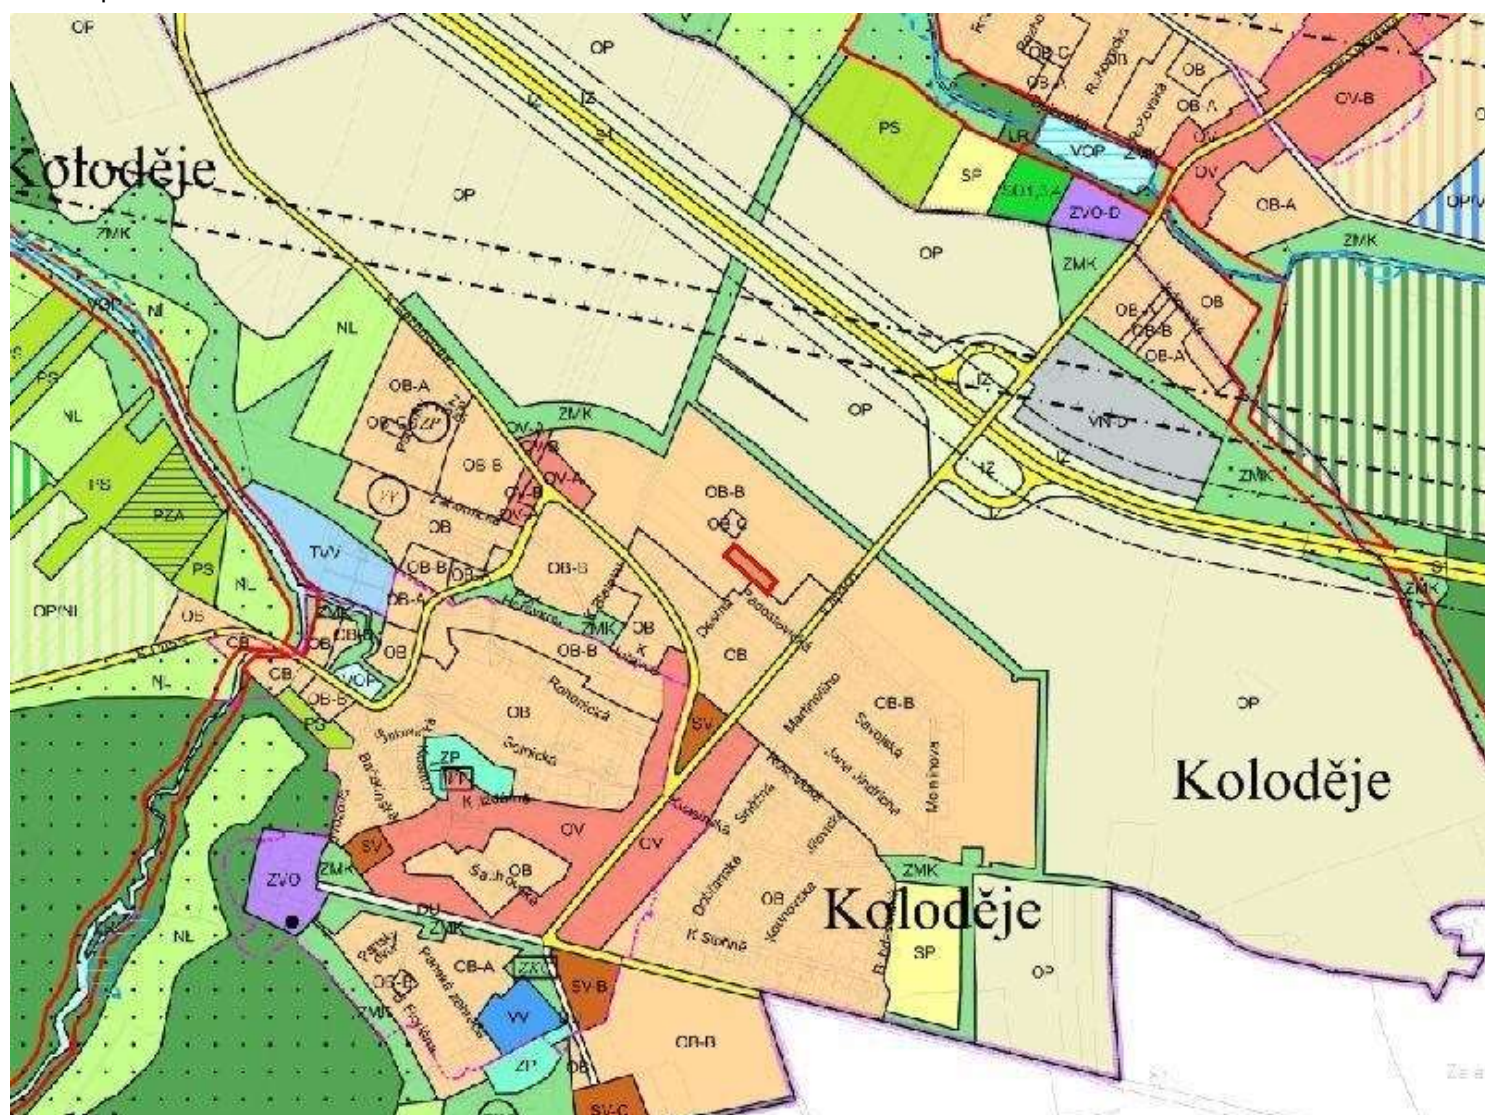

U 1327 / 04

MĚŘÍTKO 1 : 10 000

NAVRHOVANÁ ZMĚNA:
kód C v ploše OB

