


## U 1328 / 04

LOKALITA - městská část:	Praha - Klánovice
- katastrální území:	Klánovice
- parc. číslo:	801/10, 801/8, 801/9
DRUH:	změna prostorového uspořádání
PŘEDMĚT:	Přístavba k rodinnému domu
PLATNÝ STAV V ÚP:	kód A v ploše OB
NAVRHOVANÁ ZMĚNA:	kód B v ploše OB
PŘEDPOKLÁDANÝ ROZSAH:	1050 m <sup>2</sup>

# U 1328 / 04

MĚŘÍTKO 1 : 10 000

ORTOFOTOMAPA

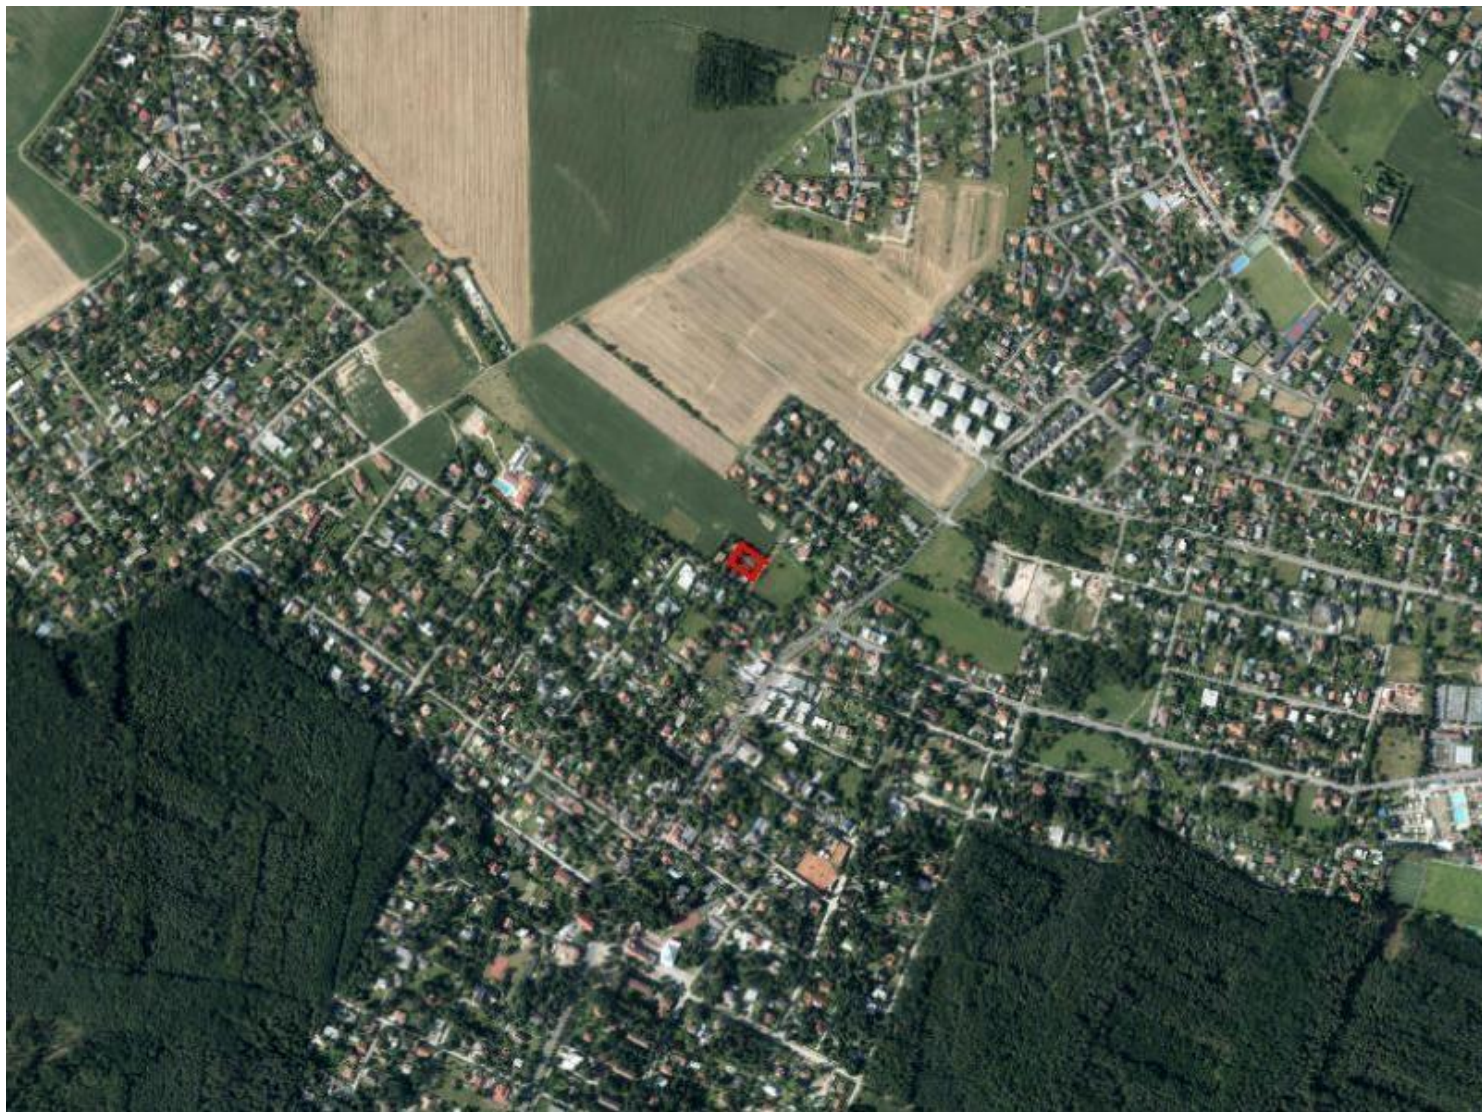


# U 1328 / 04

MĚŘÍTKO 1 : 10 000

PLATNÝ STAV ÚP:

kód A v ploše OB

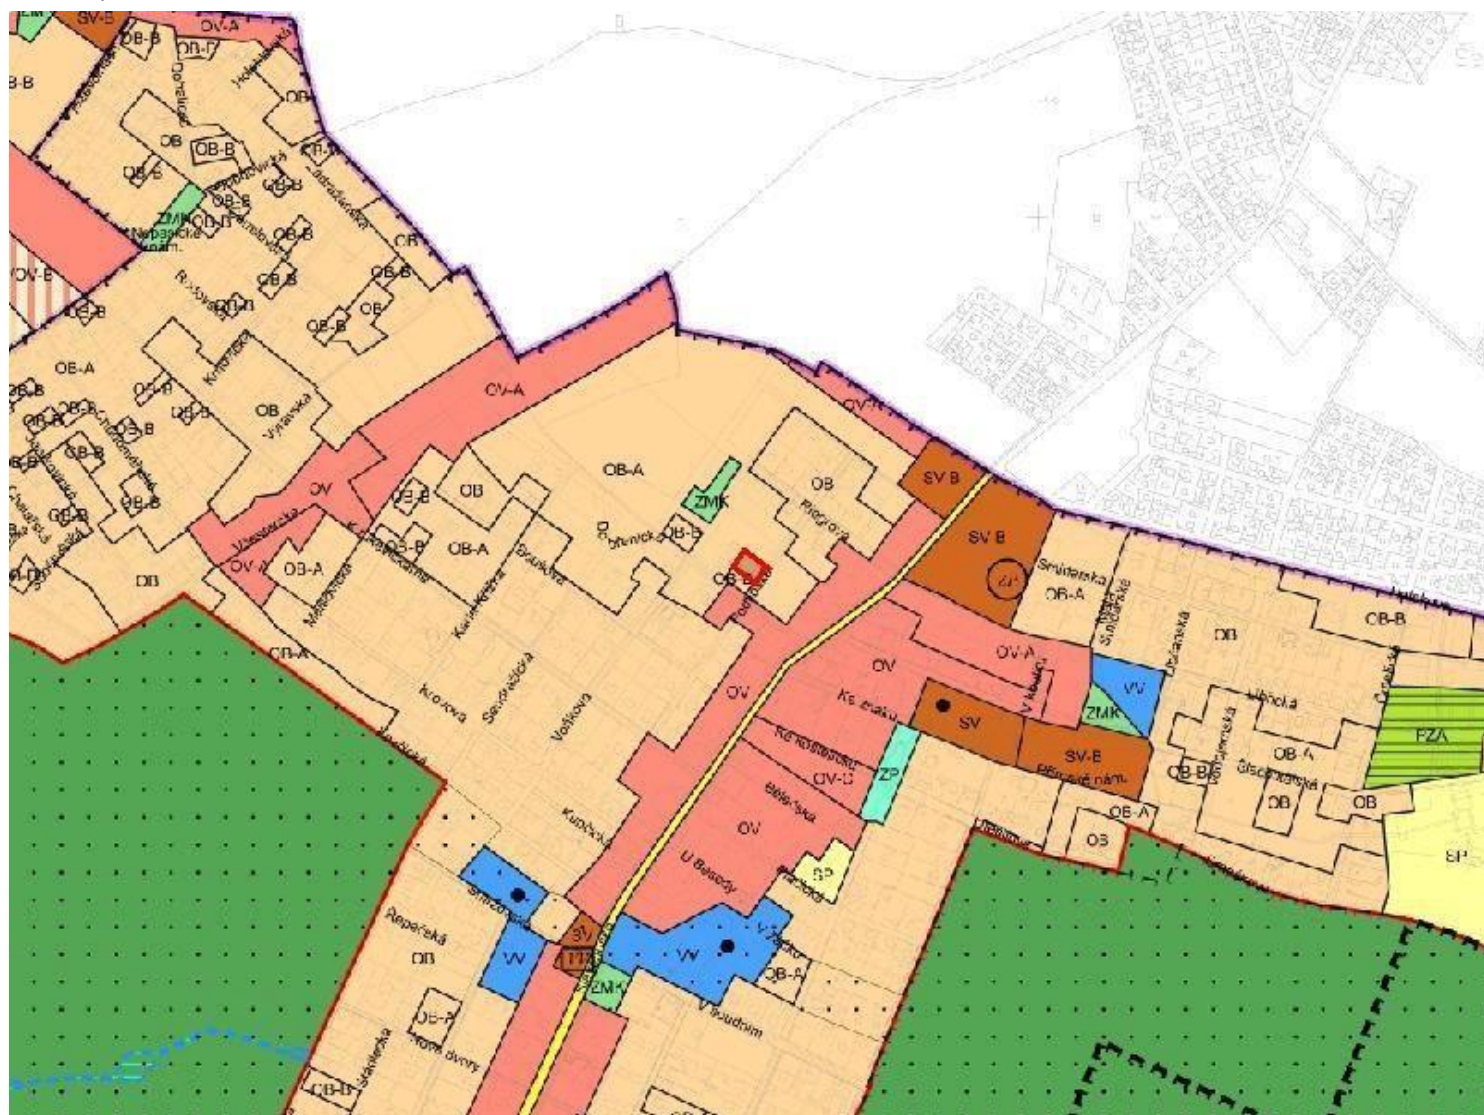

# U 1328 / 04

MĚŘÍTKO 1 : 10 000

NAVRHOVANÁ ZMĚNA:

kód B v ploše OB

