


# U 1330 / 04

LOKALITA - městská část:	Praha - Klánovice
- katastrální území:	Klánovice
- parc. číslo:	1069/4, 1069/6
DRUH:	změna prostorového uspořádání
PŘEDMĚT:	Nástavba rodinného domu
PLATNÝ STAV V ÚP:	kód A v ploše OB
NAVRHOVANÁ ZMĚNA:	kód B v ploše OB
PŘEDPOKLÁDANÝ ROZSAH:	640 m <sup>2</sup>

# U 1330 / 04

MĚŘÍTKO 1 : 10 000

ORTOFOTOMAPA

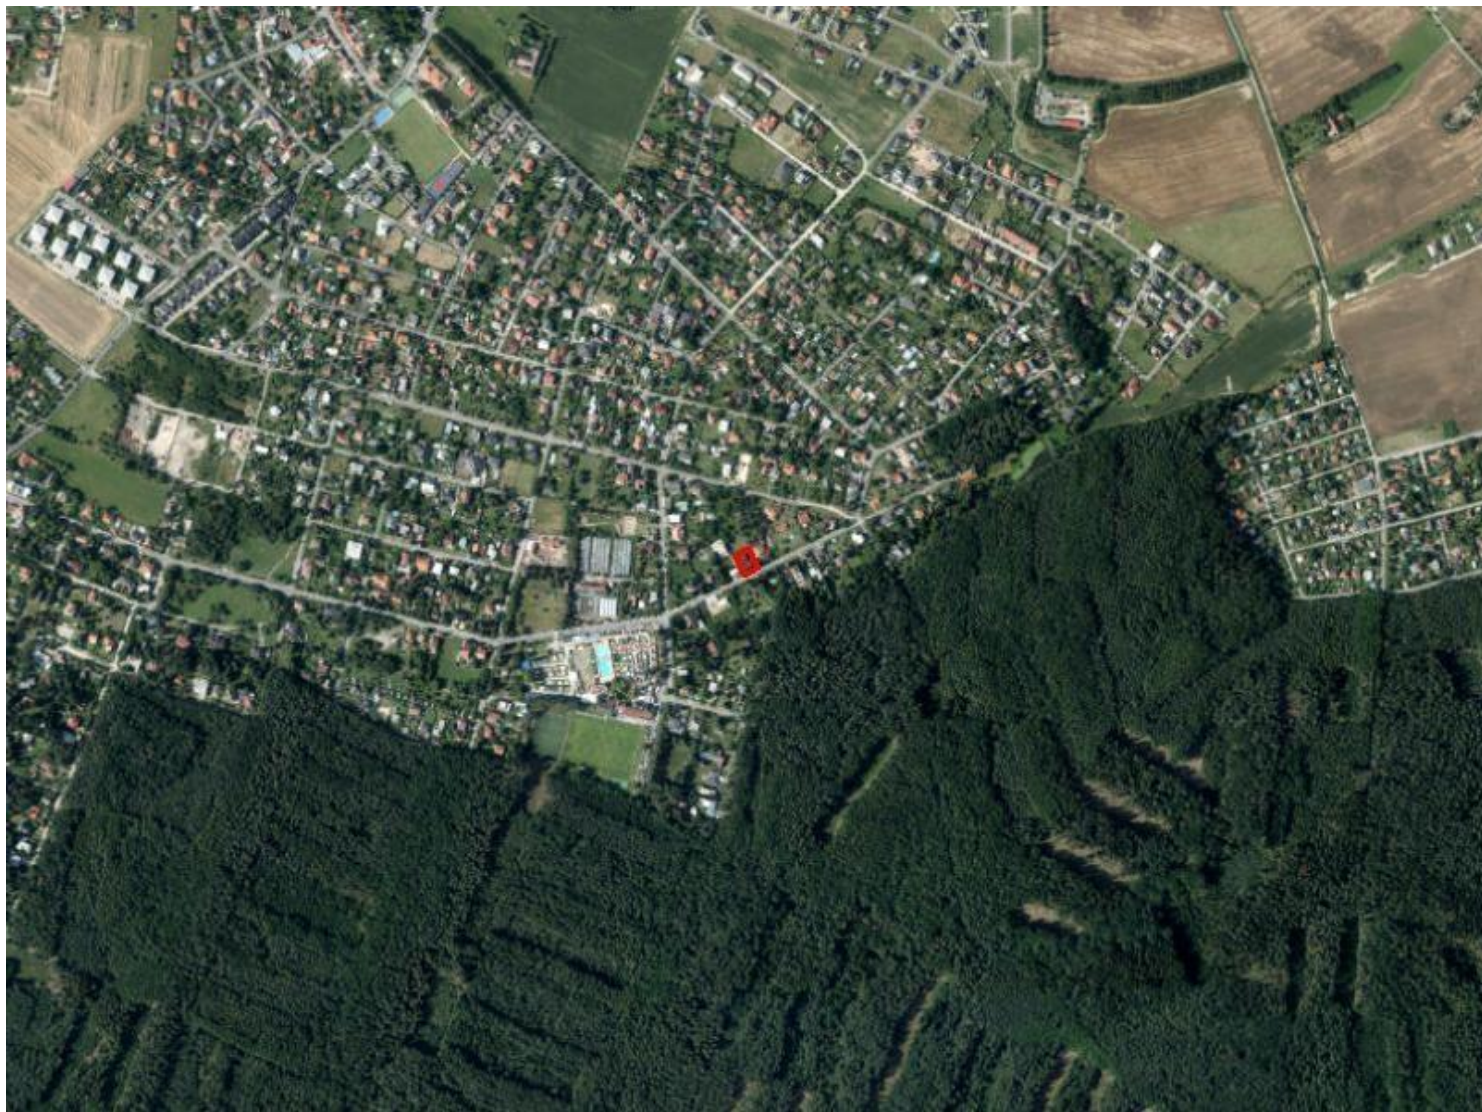



# U 1330 / 04

MĚŘÍTKO 1 : 10 000

NAVRHOVANÁ ZMĚNA:

kód B v ploše OB

