


# U 1333 / 04

LOKALITA - městská část:	Praha - Kunratice
- katastrální území:	Kunratice
- parc. číslo:	1508
DRUH:	změna prostorového uspořádání
PŘEDMĚT:	Výstavba rodinného domu
PLATNÝ STAV V ÚP:	kód A v ploše OB
NAVRHOVANÁ ZMĚNA:	kód C v ploše OB
PŘEDPOKLÁDANÝ ROZSAH:	568 m <sup>2</sup>

# U 1333 / 04

MĚŘÍTKO 1 : 10 000

ORTOFOTOMAPA

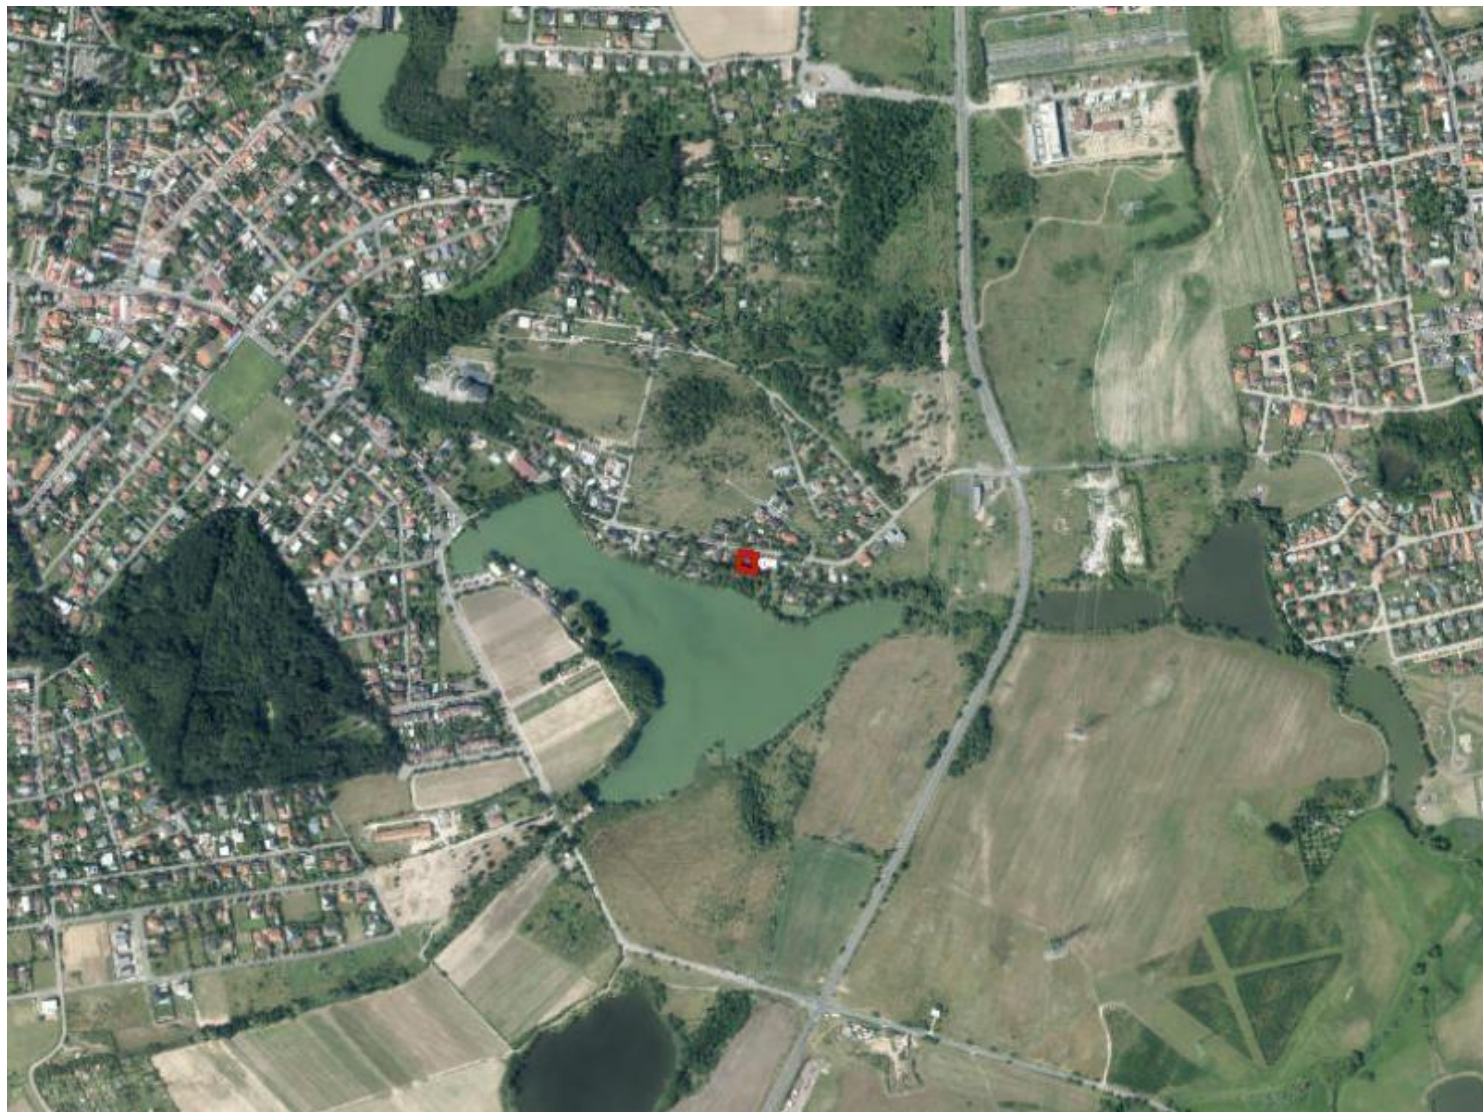

# U 1333 / 04

MĚŘÍTKO 1 : 10 000

PLATNÝ STAV ÚP:

kód A v ploše OB

