

U 1336 / 04

LOKALITA - městská část:
- katastrální území:
- parc. číslo:

Praha - Křeslice
Křeslice
272/19, 272/321

DRUH:

změna prostorového uspořádání

PŘEDMĚT:

Výstavba druhého malého rodinného domu

PLATNÝ STAV V ÚP:

kód A v ploše OB

NAVRHOVANÁ ZMĚNA:

kód B v ploše OB


PŘEDPOKLÁDANÝ ROZSAH:

960 m²

U 1336 / 04

MĚŘÍTKO 1 : 10 000


ORTOFOTOMAPA

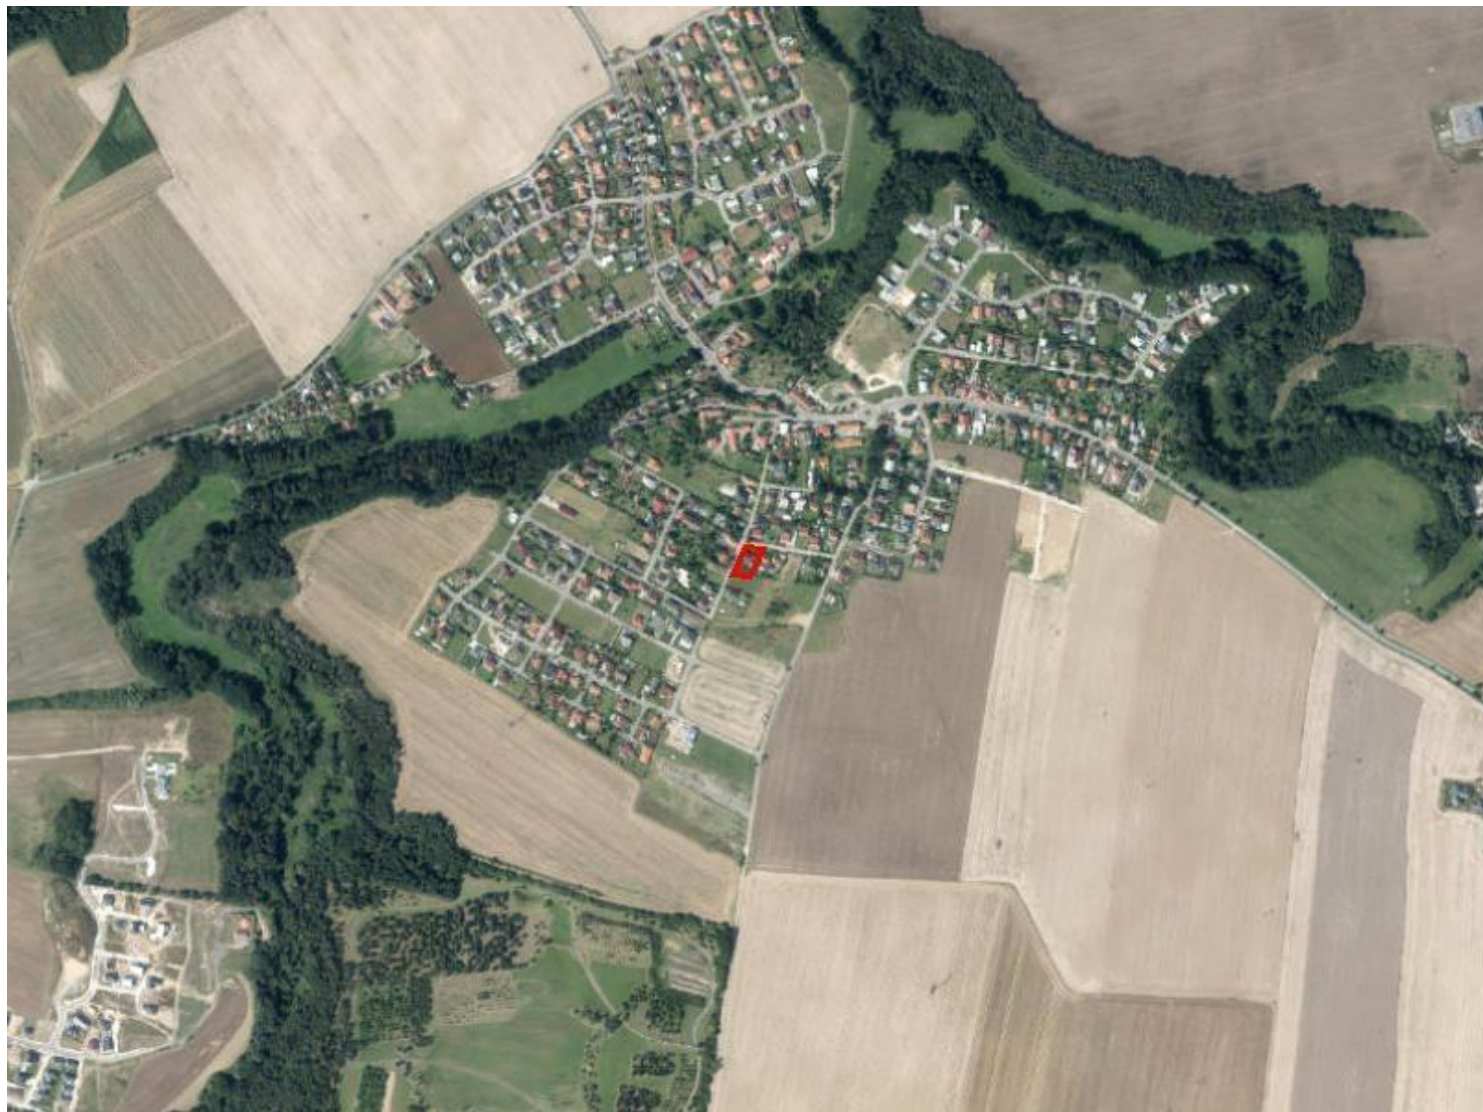

U 1336 / 04

MĚŘÍTKO 1 : 10 000

PLATNÝ STAV ÚP:
kód A v ploše OB

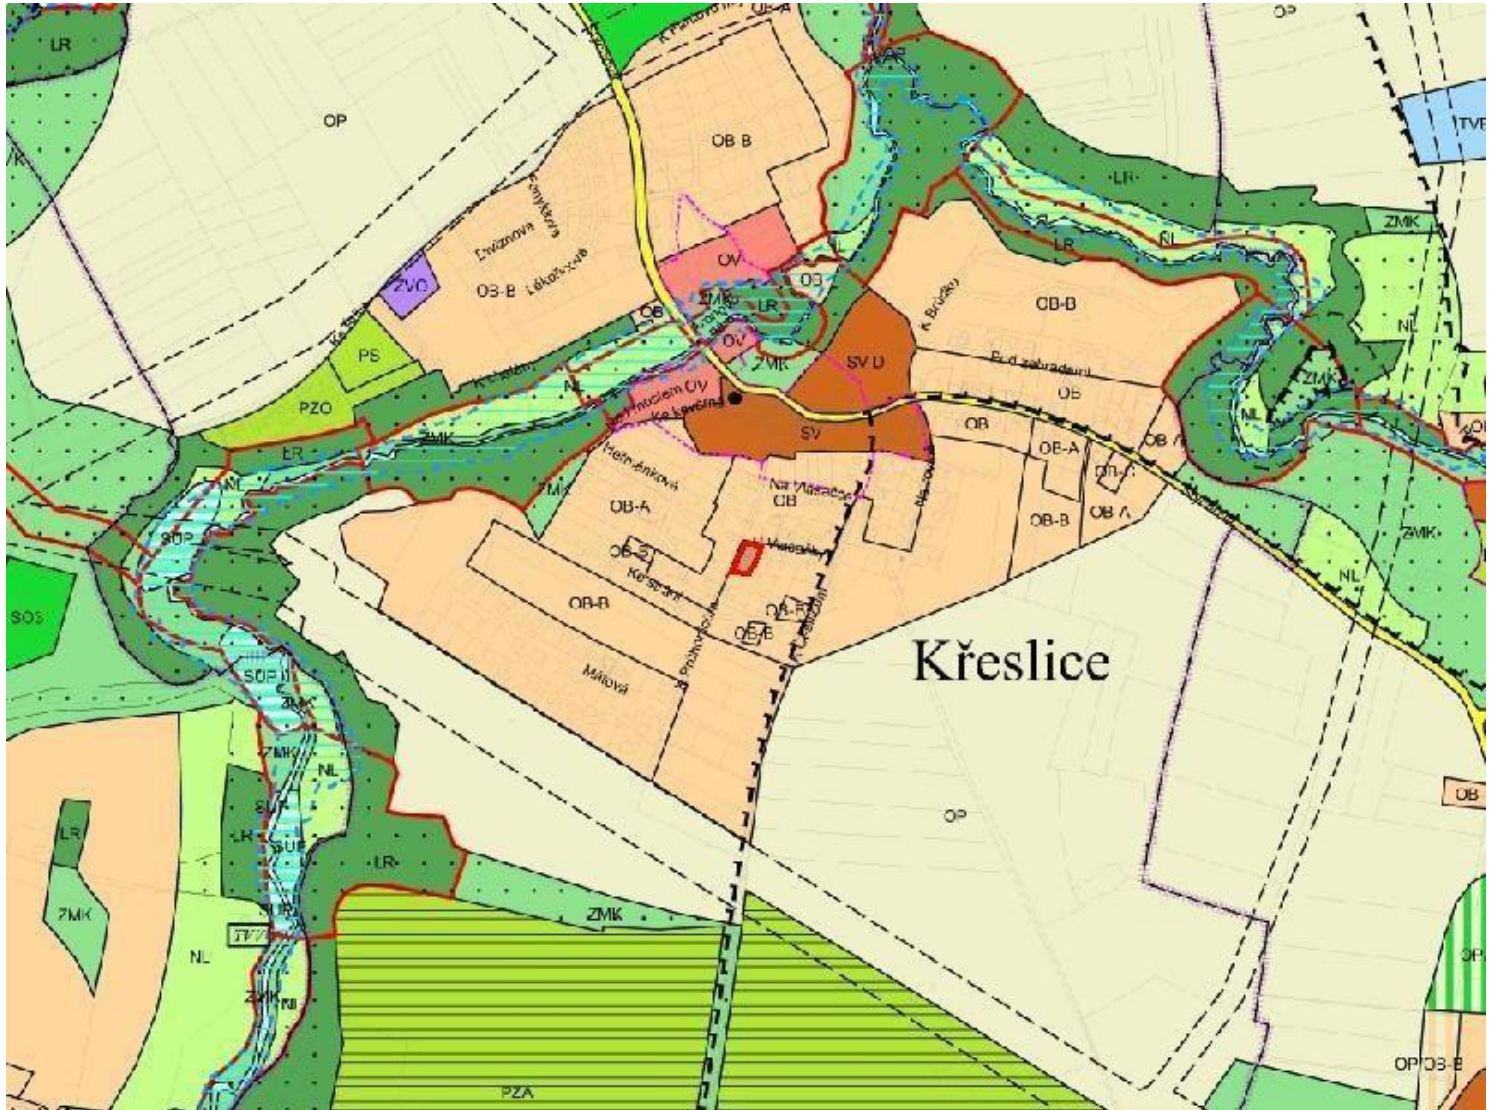

U 1336 / 04

MĚŘÍTKO 1 : 10 000

NAVRHOVANÁ ZMĚNA:

kód B v ploše OB

