

U 1339 / 04

LOKALITA - městská část:	Praha 6
- katastrální území:	Dejvice
- parc. číslo:	2327/1
DRUH:	změna prostorového uspořádání
PŘEDMĚT:	Výstavba rodinného domu
PLATNÝ STAV V ÚP:	kód A v ploše OB
NAVRHOVANÁ ZMĚNA:	kód B v ploše OB
PŘEDPOKLÁDANÝ ROZSAH:	1465 m ²

U 1339 / 04

MĚŘÍTKO 1 : 10 000


ORTOFOTOMAPA



U 1339 / 04

MĚŘÍTKO 1 : 10 000

PLATNÝ STAV ÚP:
kód A v ploše OB

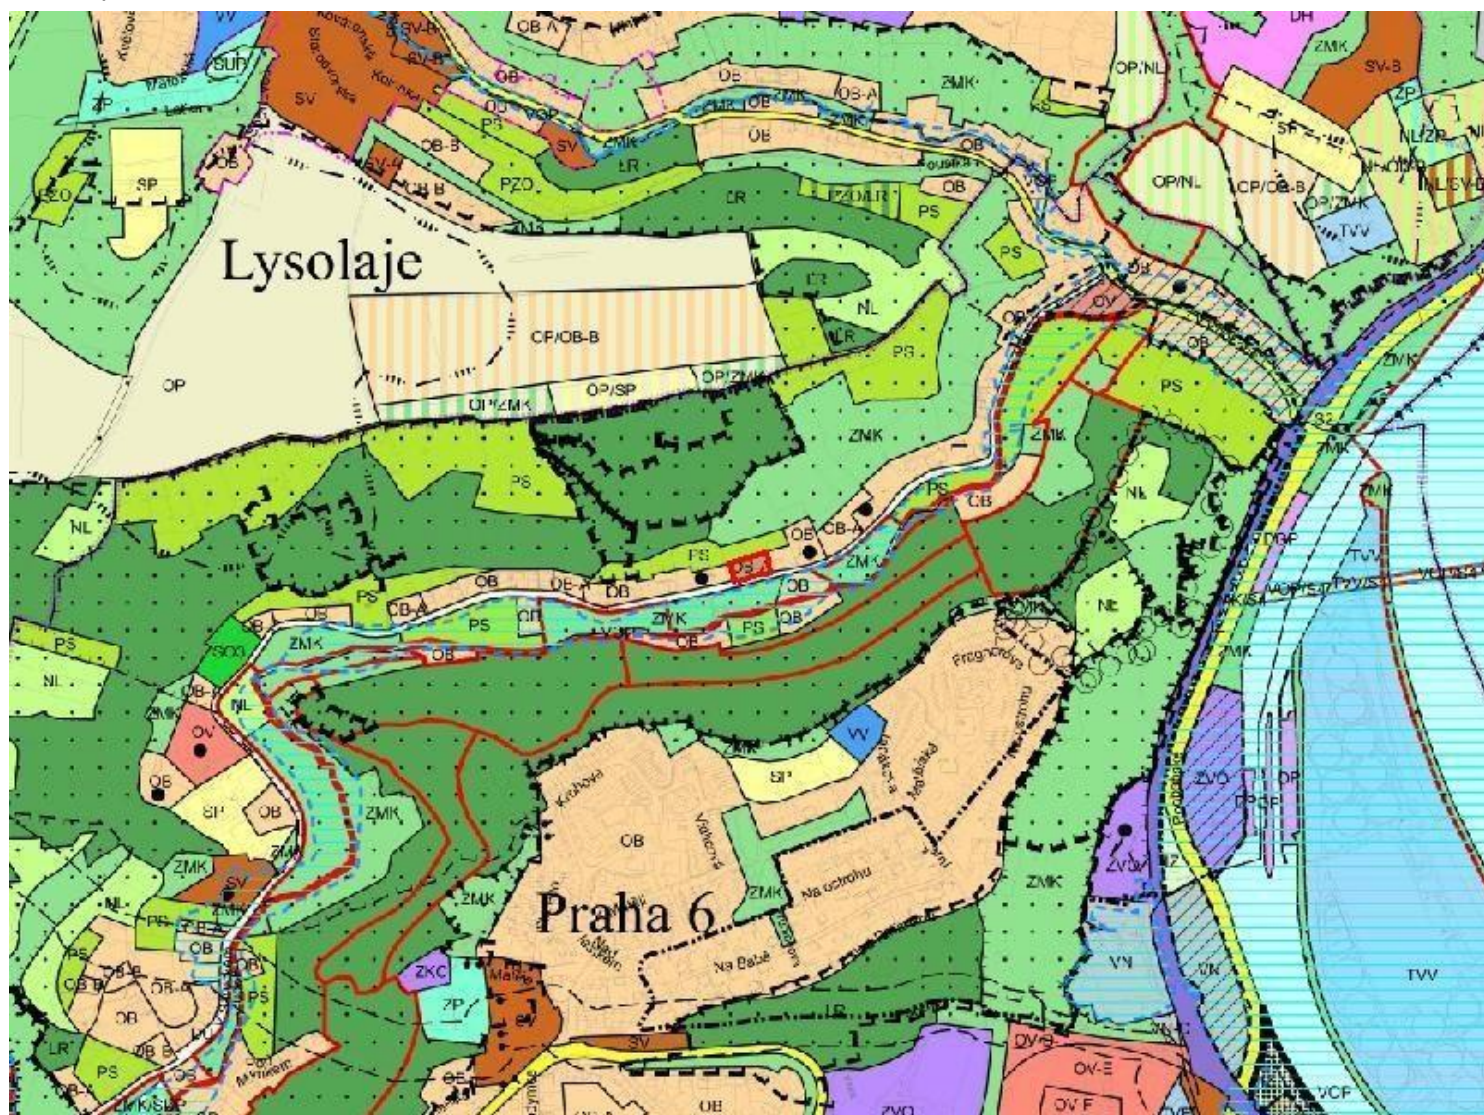

U 1339 / 04

MĚŘÍTKO 1 : 10 000

NAVRHOVANÁ ZMĚNA:

kód B v ploše OB

