


U 1342 / 04

LOKALITA - městská část:	Praha 6
- katastrální území:	Ruzyně
- parc. číslo:	1205/26, 1206/2
DRUH:	změna prostorového uspořádání
PŘEDMĚT:	Výstavba domu pro seniory (projekt "Domov seniorů Jiviny")
PLATNÝ STAV V ÚP:	kód A v ploše OB
NAVRHOVANÁ ZMĚNA:	kód B v ploše OB
PŘEDPOKLÁDANÝ ROZSAH:	3491 m ²

U 1342 / 04

MĚŘÍTKO 1 : 10 000


ORTOFOTOMAPA

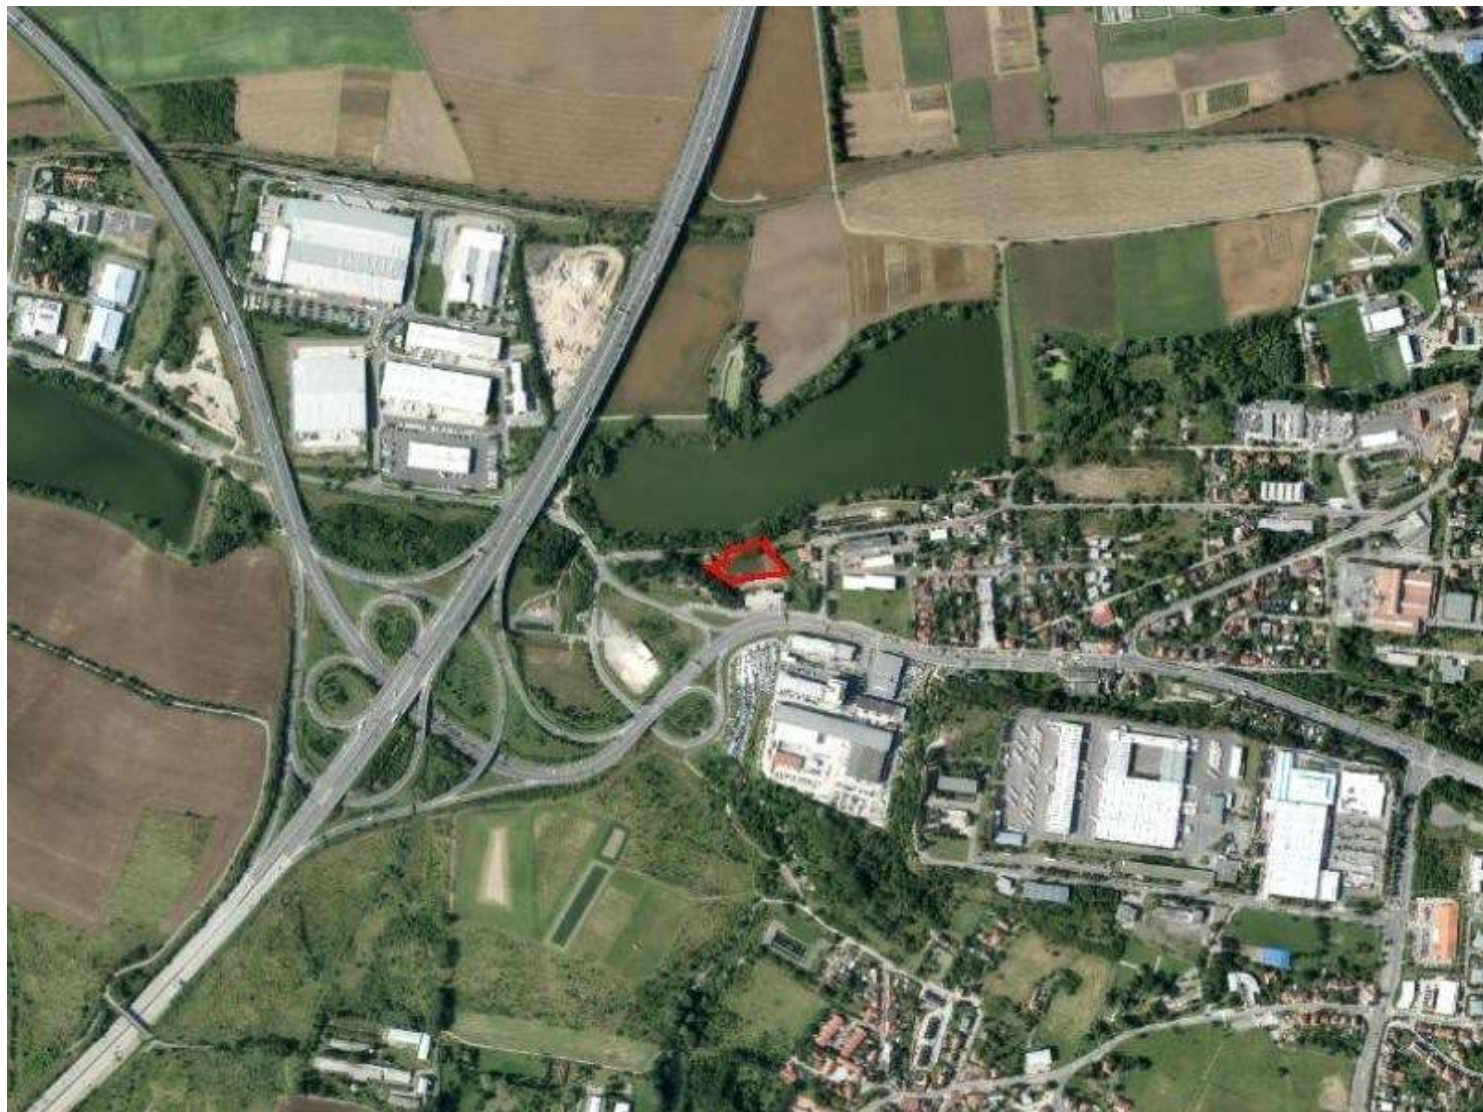

U 1342 / 04

MĚŘÍTKO 1 : 10 000

PLATNÝ STAV ÚP:
kód A v ploše OB

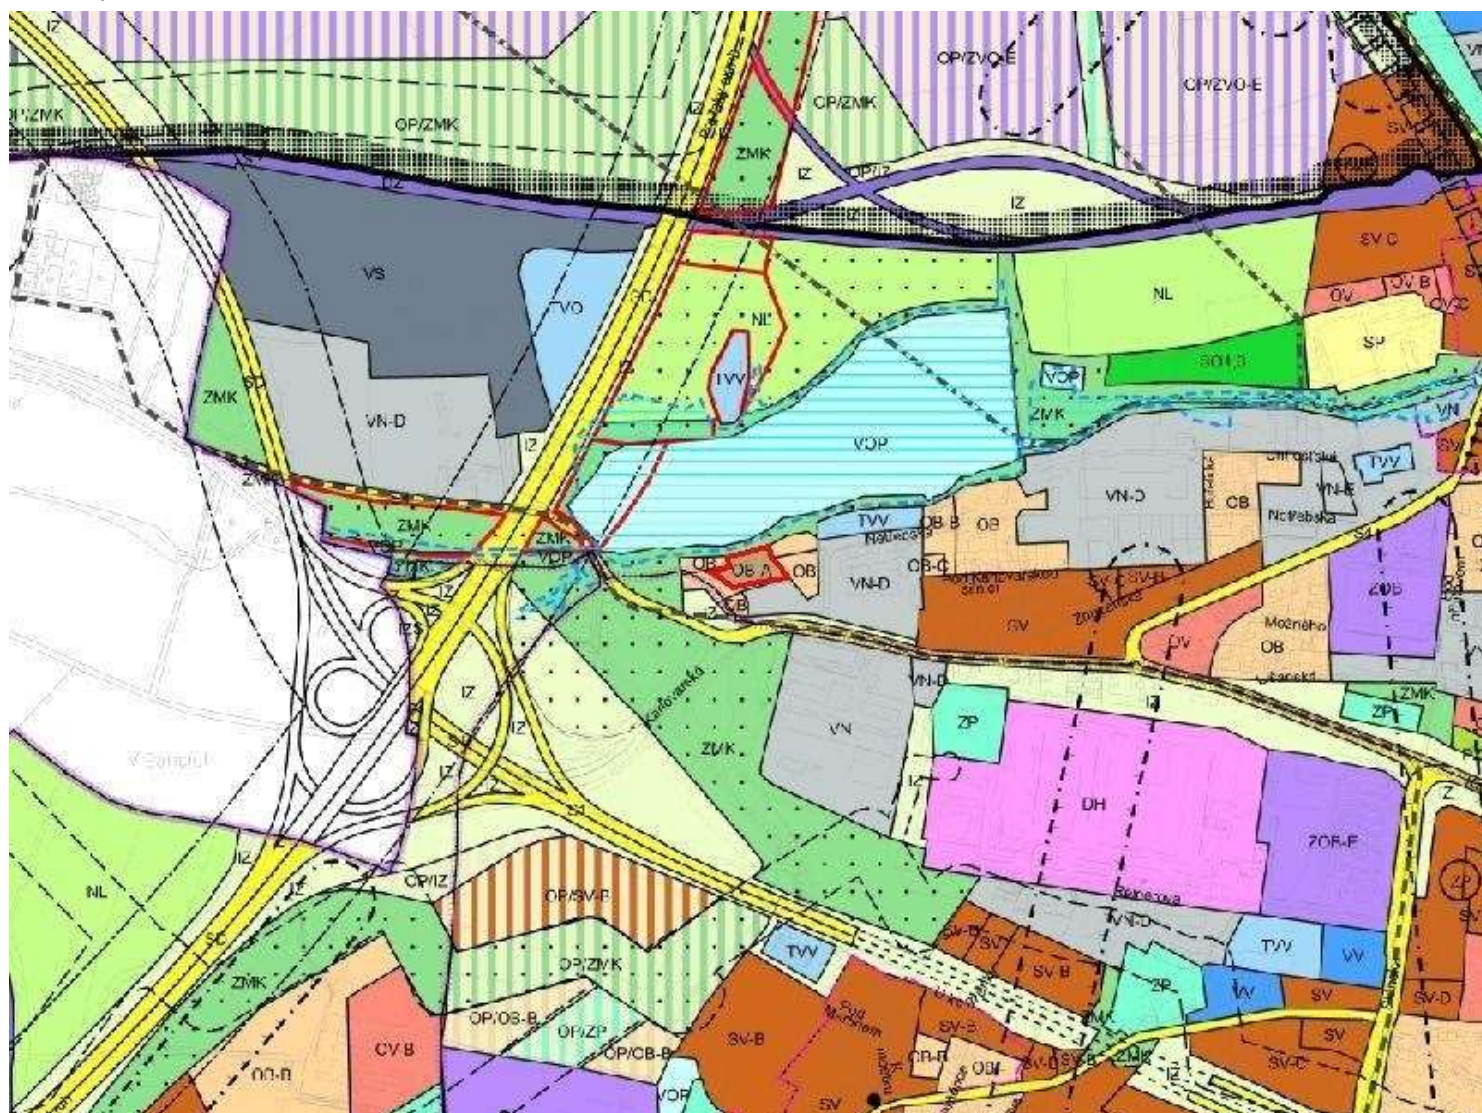

U 1342 / 04

MĚŘÍTKO 1 : 10 000

NAVRHOVANÁ ZMĚNA:

kód B v ploše OB

