


U 1348 / 04

LOKALITA - městská část:	Praha - Kunratice
- katastrální území:	Kunratice
- parc. číslo:	2354/40
DRUH:	změna prostorového uspořádání
PŘEDMĚT:	Výstavba RD a zpevněných ploch
PLATNÝ STAV V ÚP:	kód A v ploše OB
NAVRHOVANÁ ZMĚNA:	kód C v ploše OB
PŘEDPOKLÁDANÝ ROZSAH:	807 m ²

U 1348 / 04

MĚŘÍTKO 1 : 10 000


ORTOFOTOMAPA

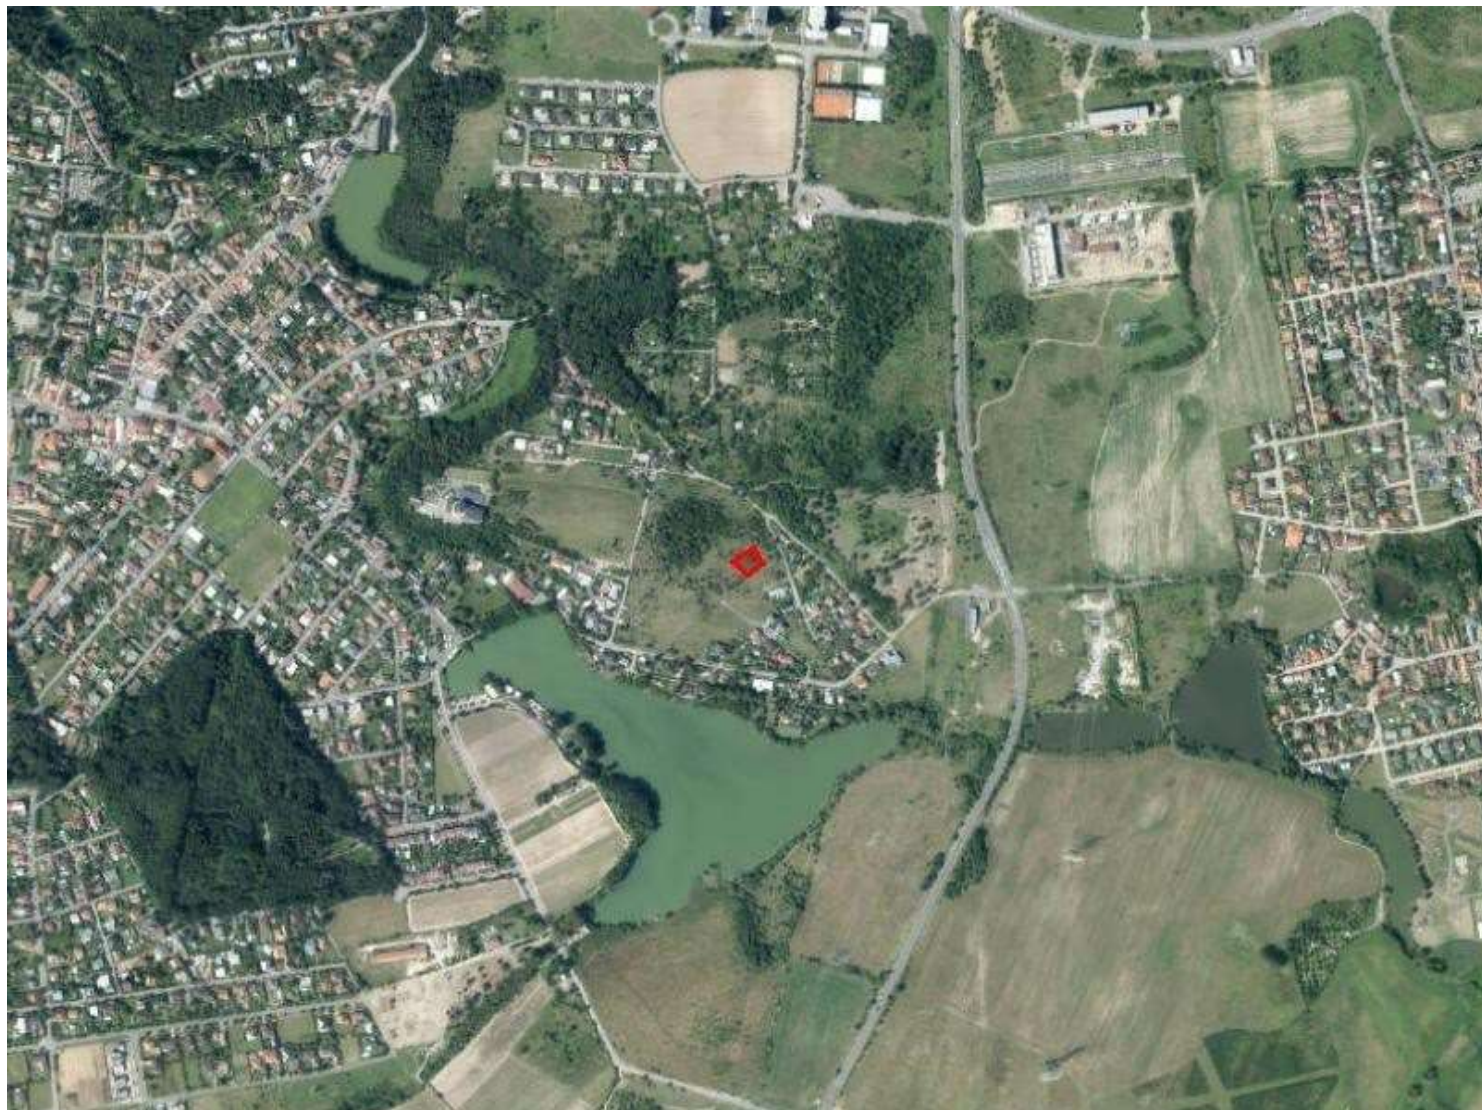

U 1348 / 04

MĚŘÍTKO 1 : 10 000

PLATNÝ STAV ÚP:
kód A v ploše OB

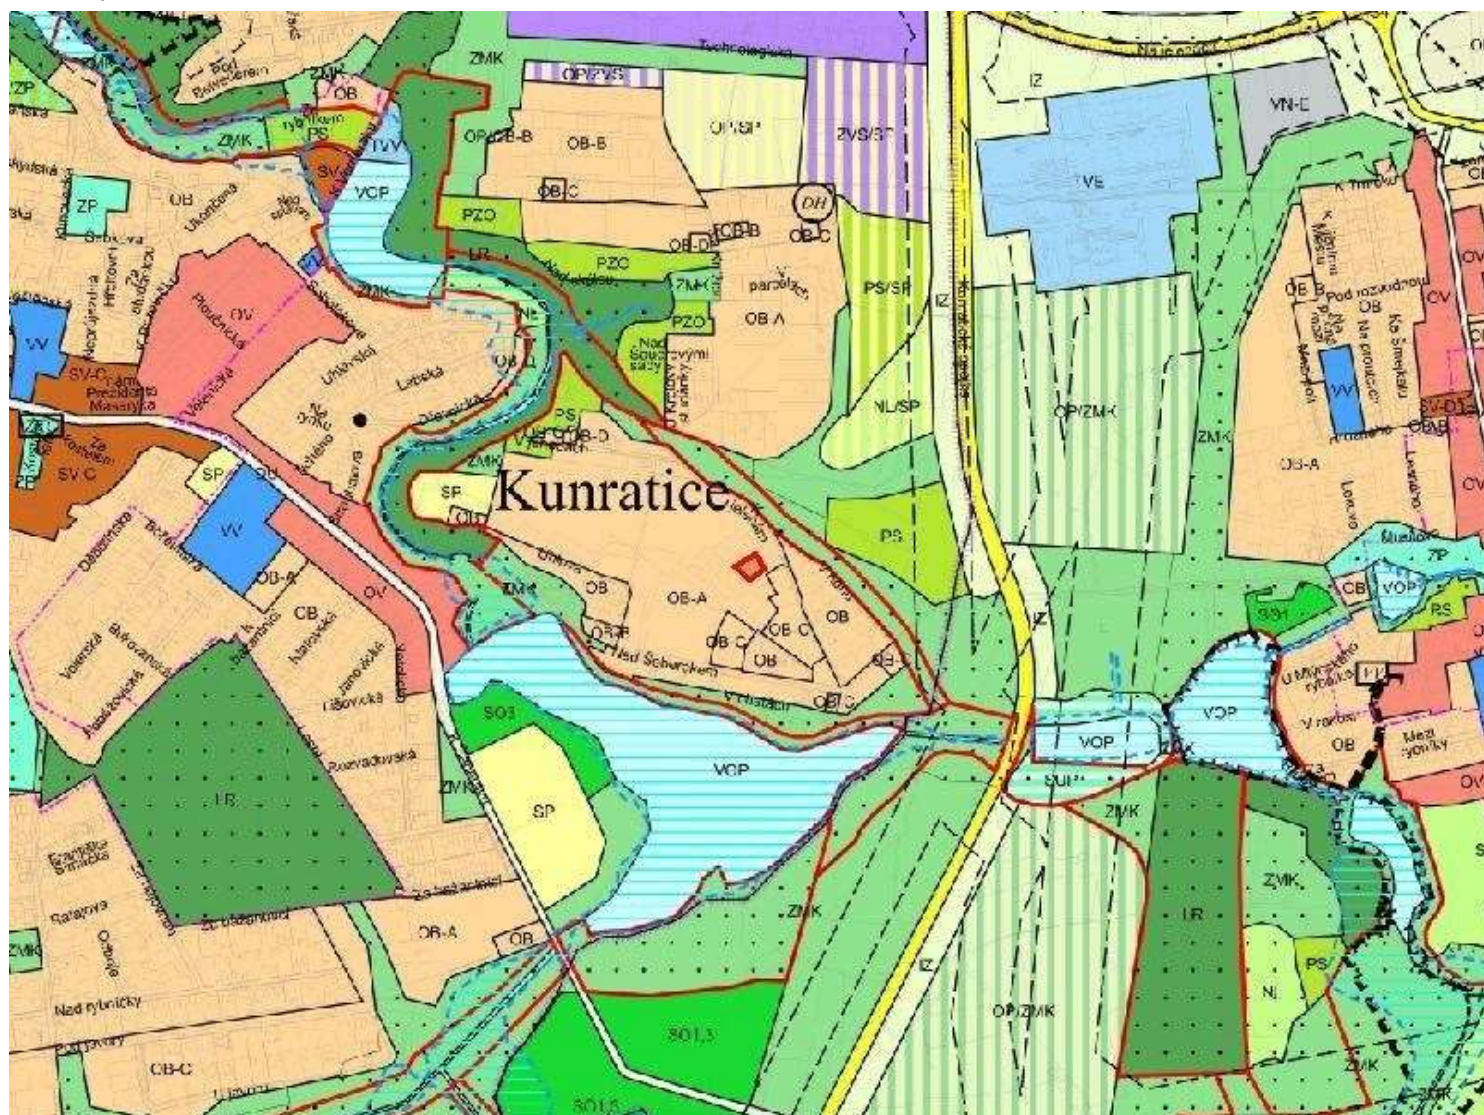

U 1348 / 04

MĚŘÍTKO 1 : 10 000

NAVRHOVANÁ ZMĚNA:

kód C v ploše OB

