





# NÁVRH ZMĚNY Z 3717/00

## Územního plánu sídelního útvaru hl. m. Prahy

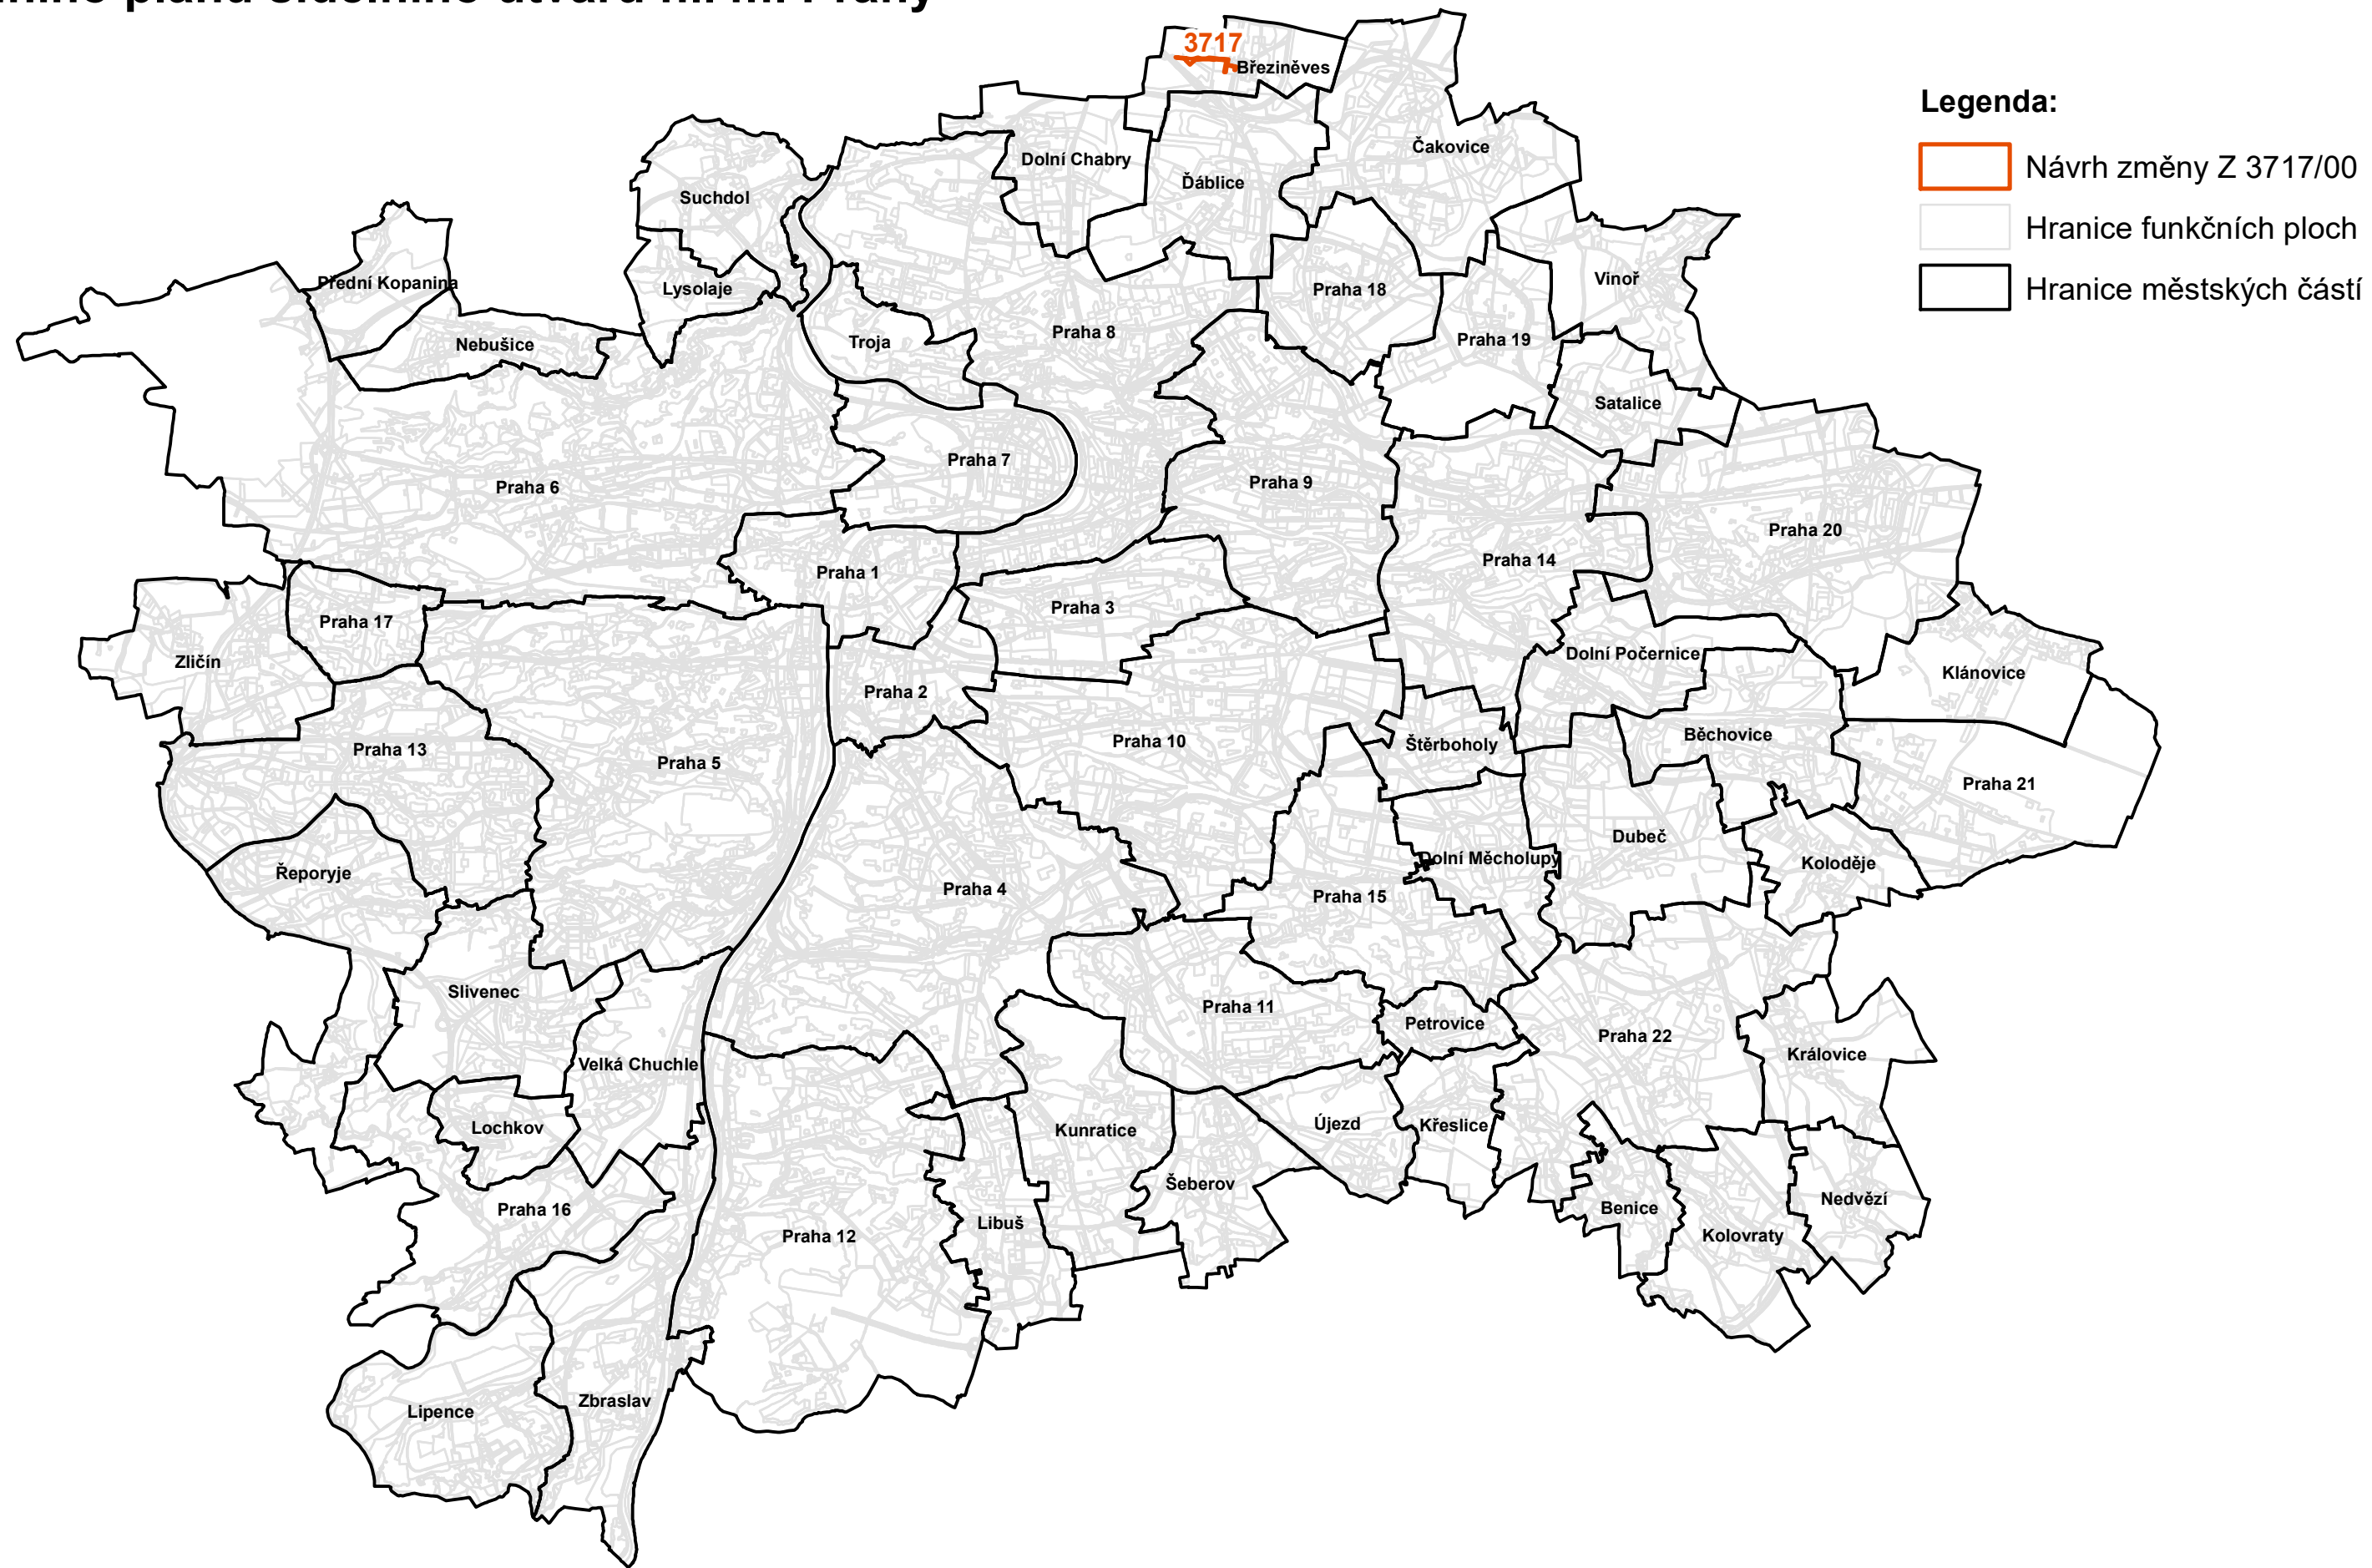

### Legenda:

-  Návrh změny Z 3717/00
-  Hranice funkčních ploch
-  Hranice městských částí