


NÁVRHY CELOMĚSTSKY VÝZNAMNÝCH ZMĚN I ÚZEMNÍHO PLÁNU SÚ HLAVNÍHO MĚSTA PRAHY

v režimu samostatného pořizování

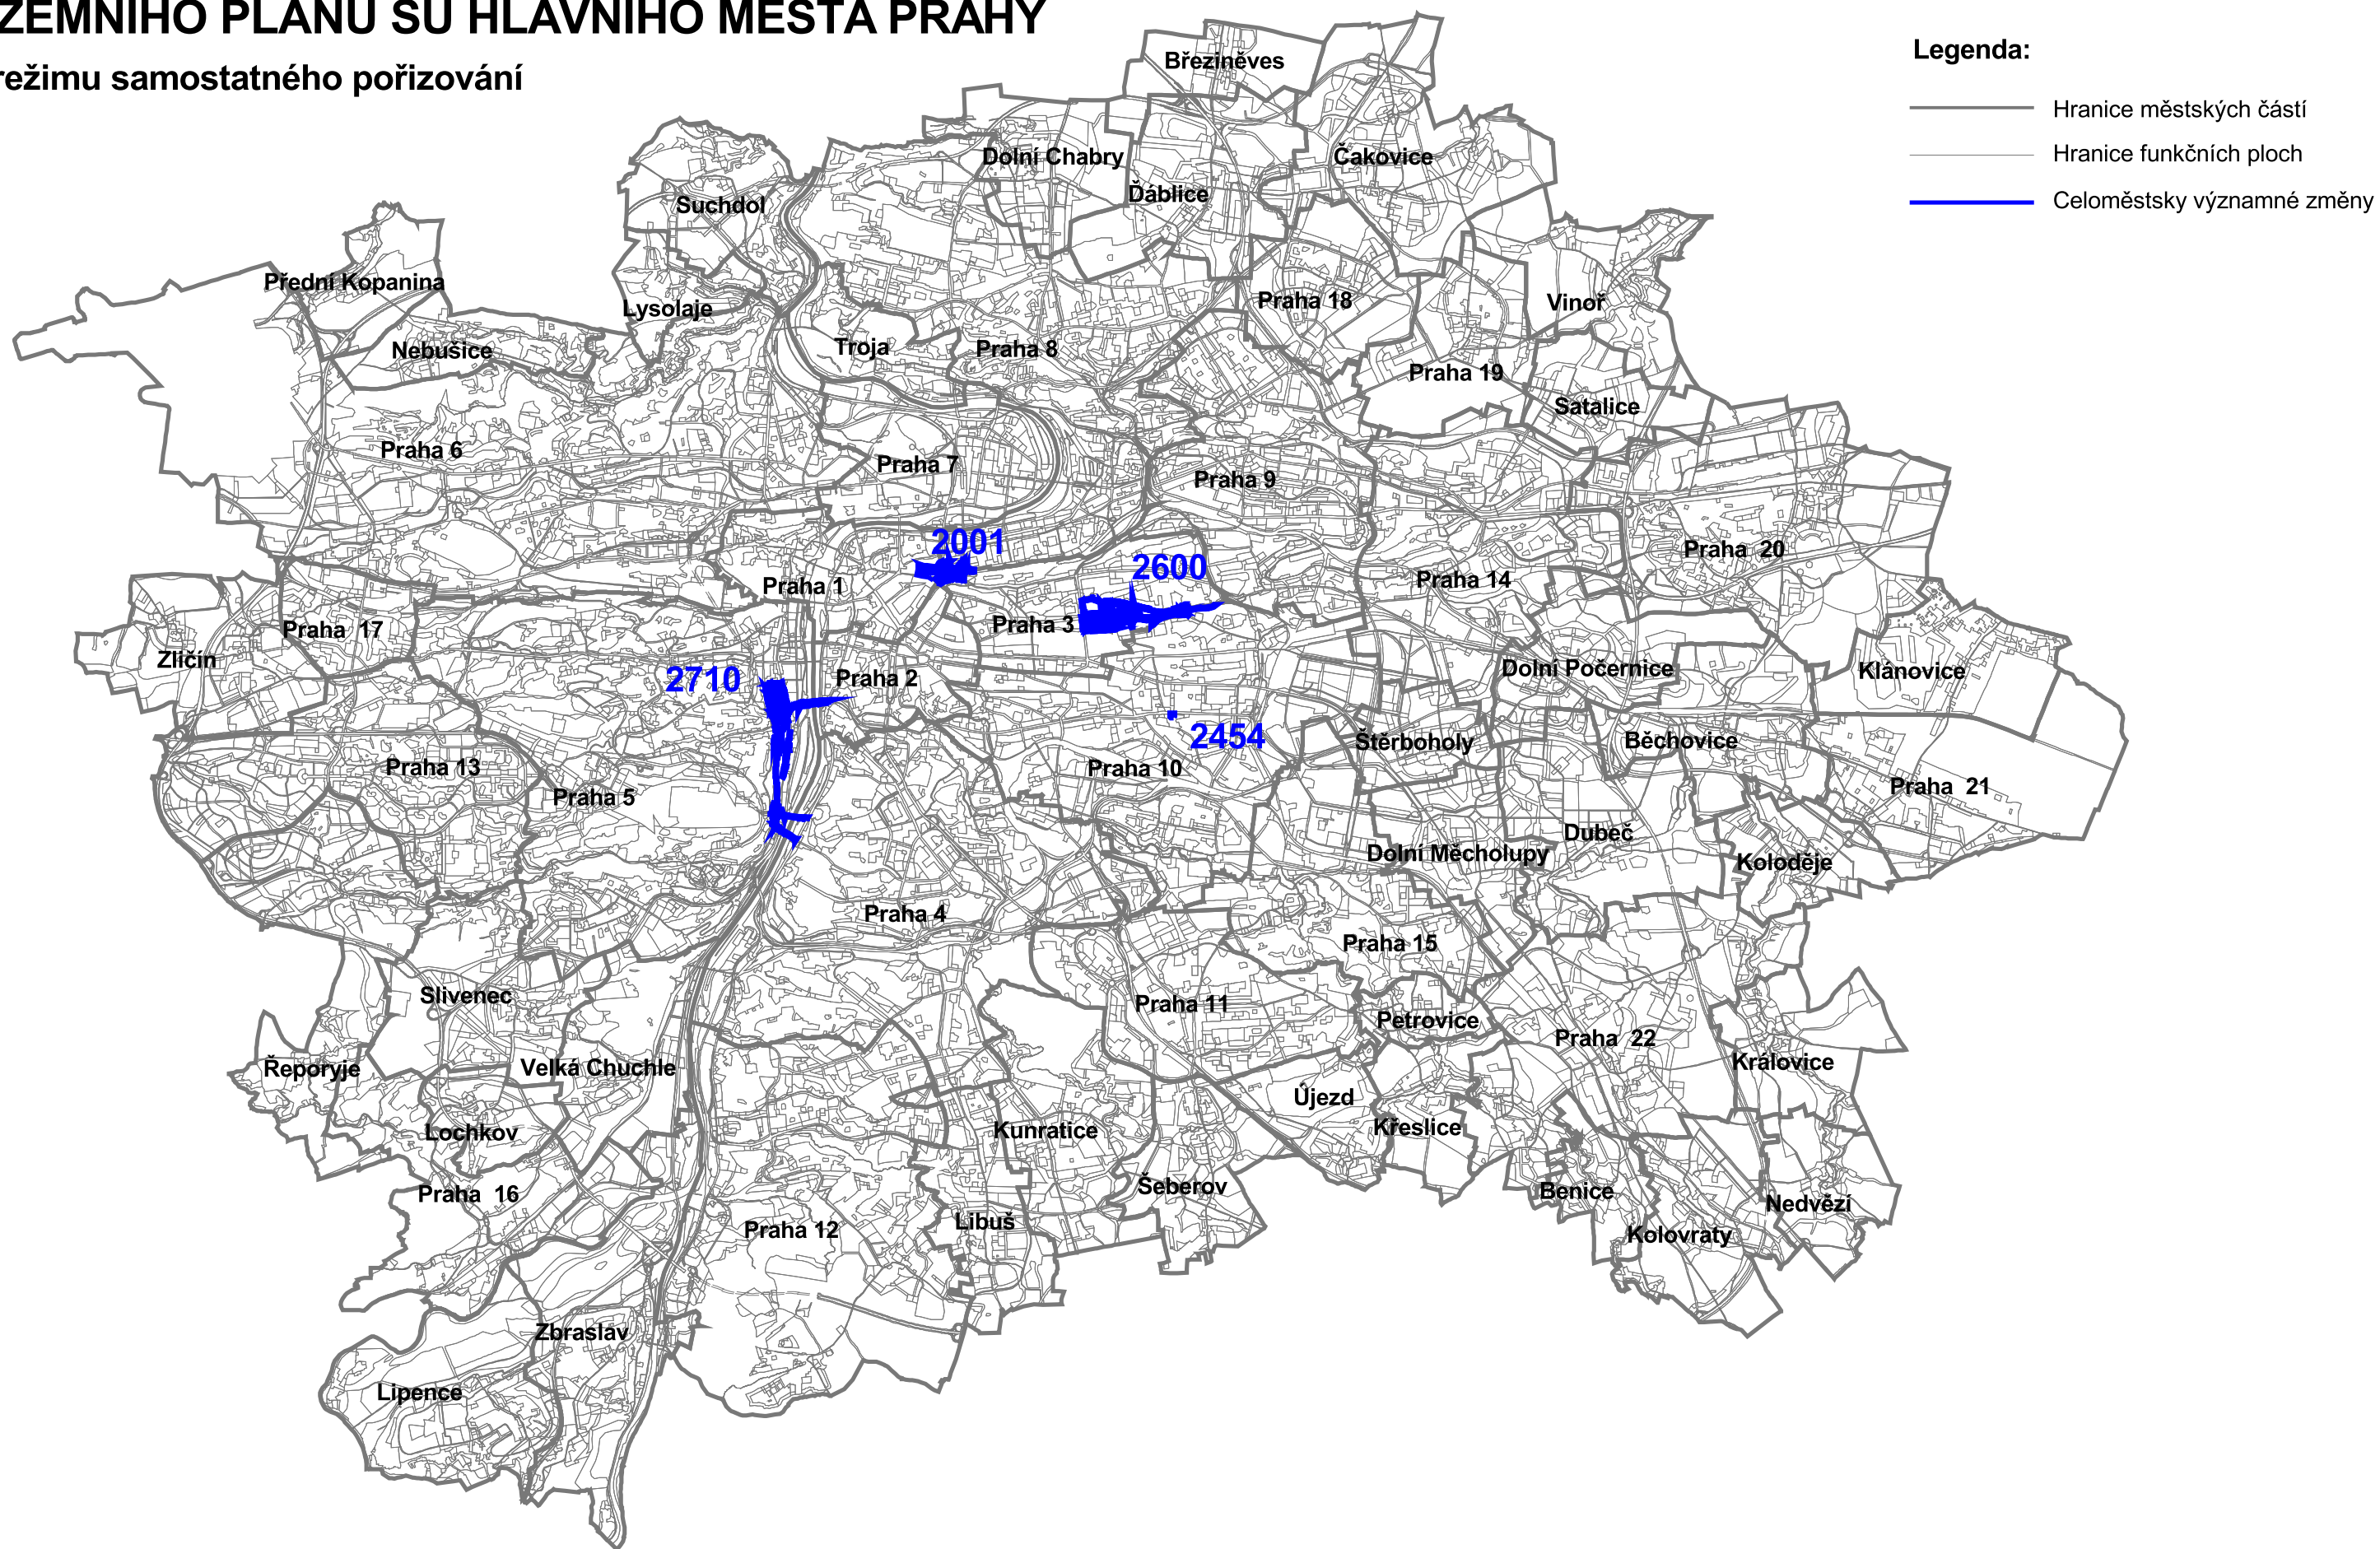

Legenda:

- Hranice městských částí
- Hranice funkčních ploch
- Celoměstsky významné změny

Měřítko 1 : 100 000

Zpracoval MHMP - OUP
V Praze dne 4. května 2011