


NÁVRHY CELOMĚSTSKY VÝZNAMNÝCH ZMĚN III ÚZEMNÍHO PLÁNU SÚ HLAVNÍHO MĚSTA PRAHY

v režimu samostatného pořizování

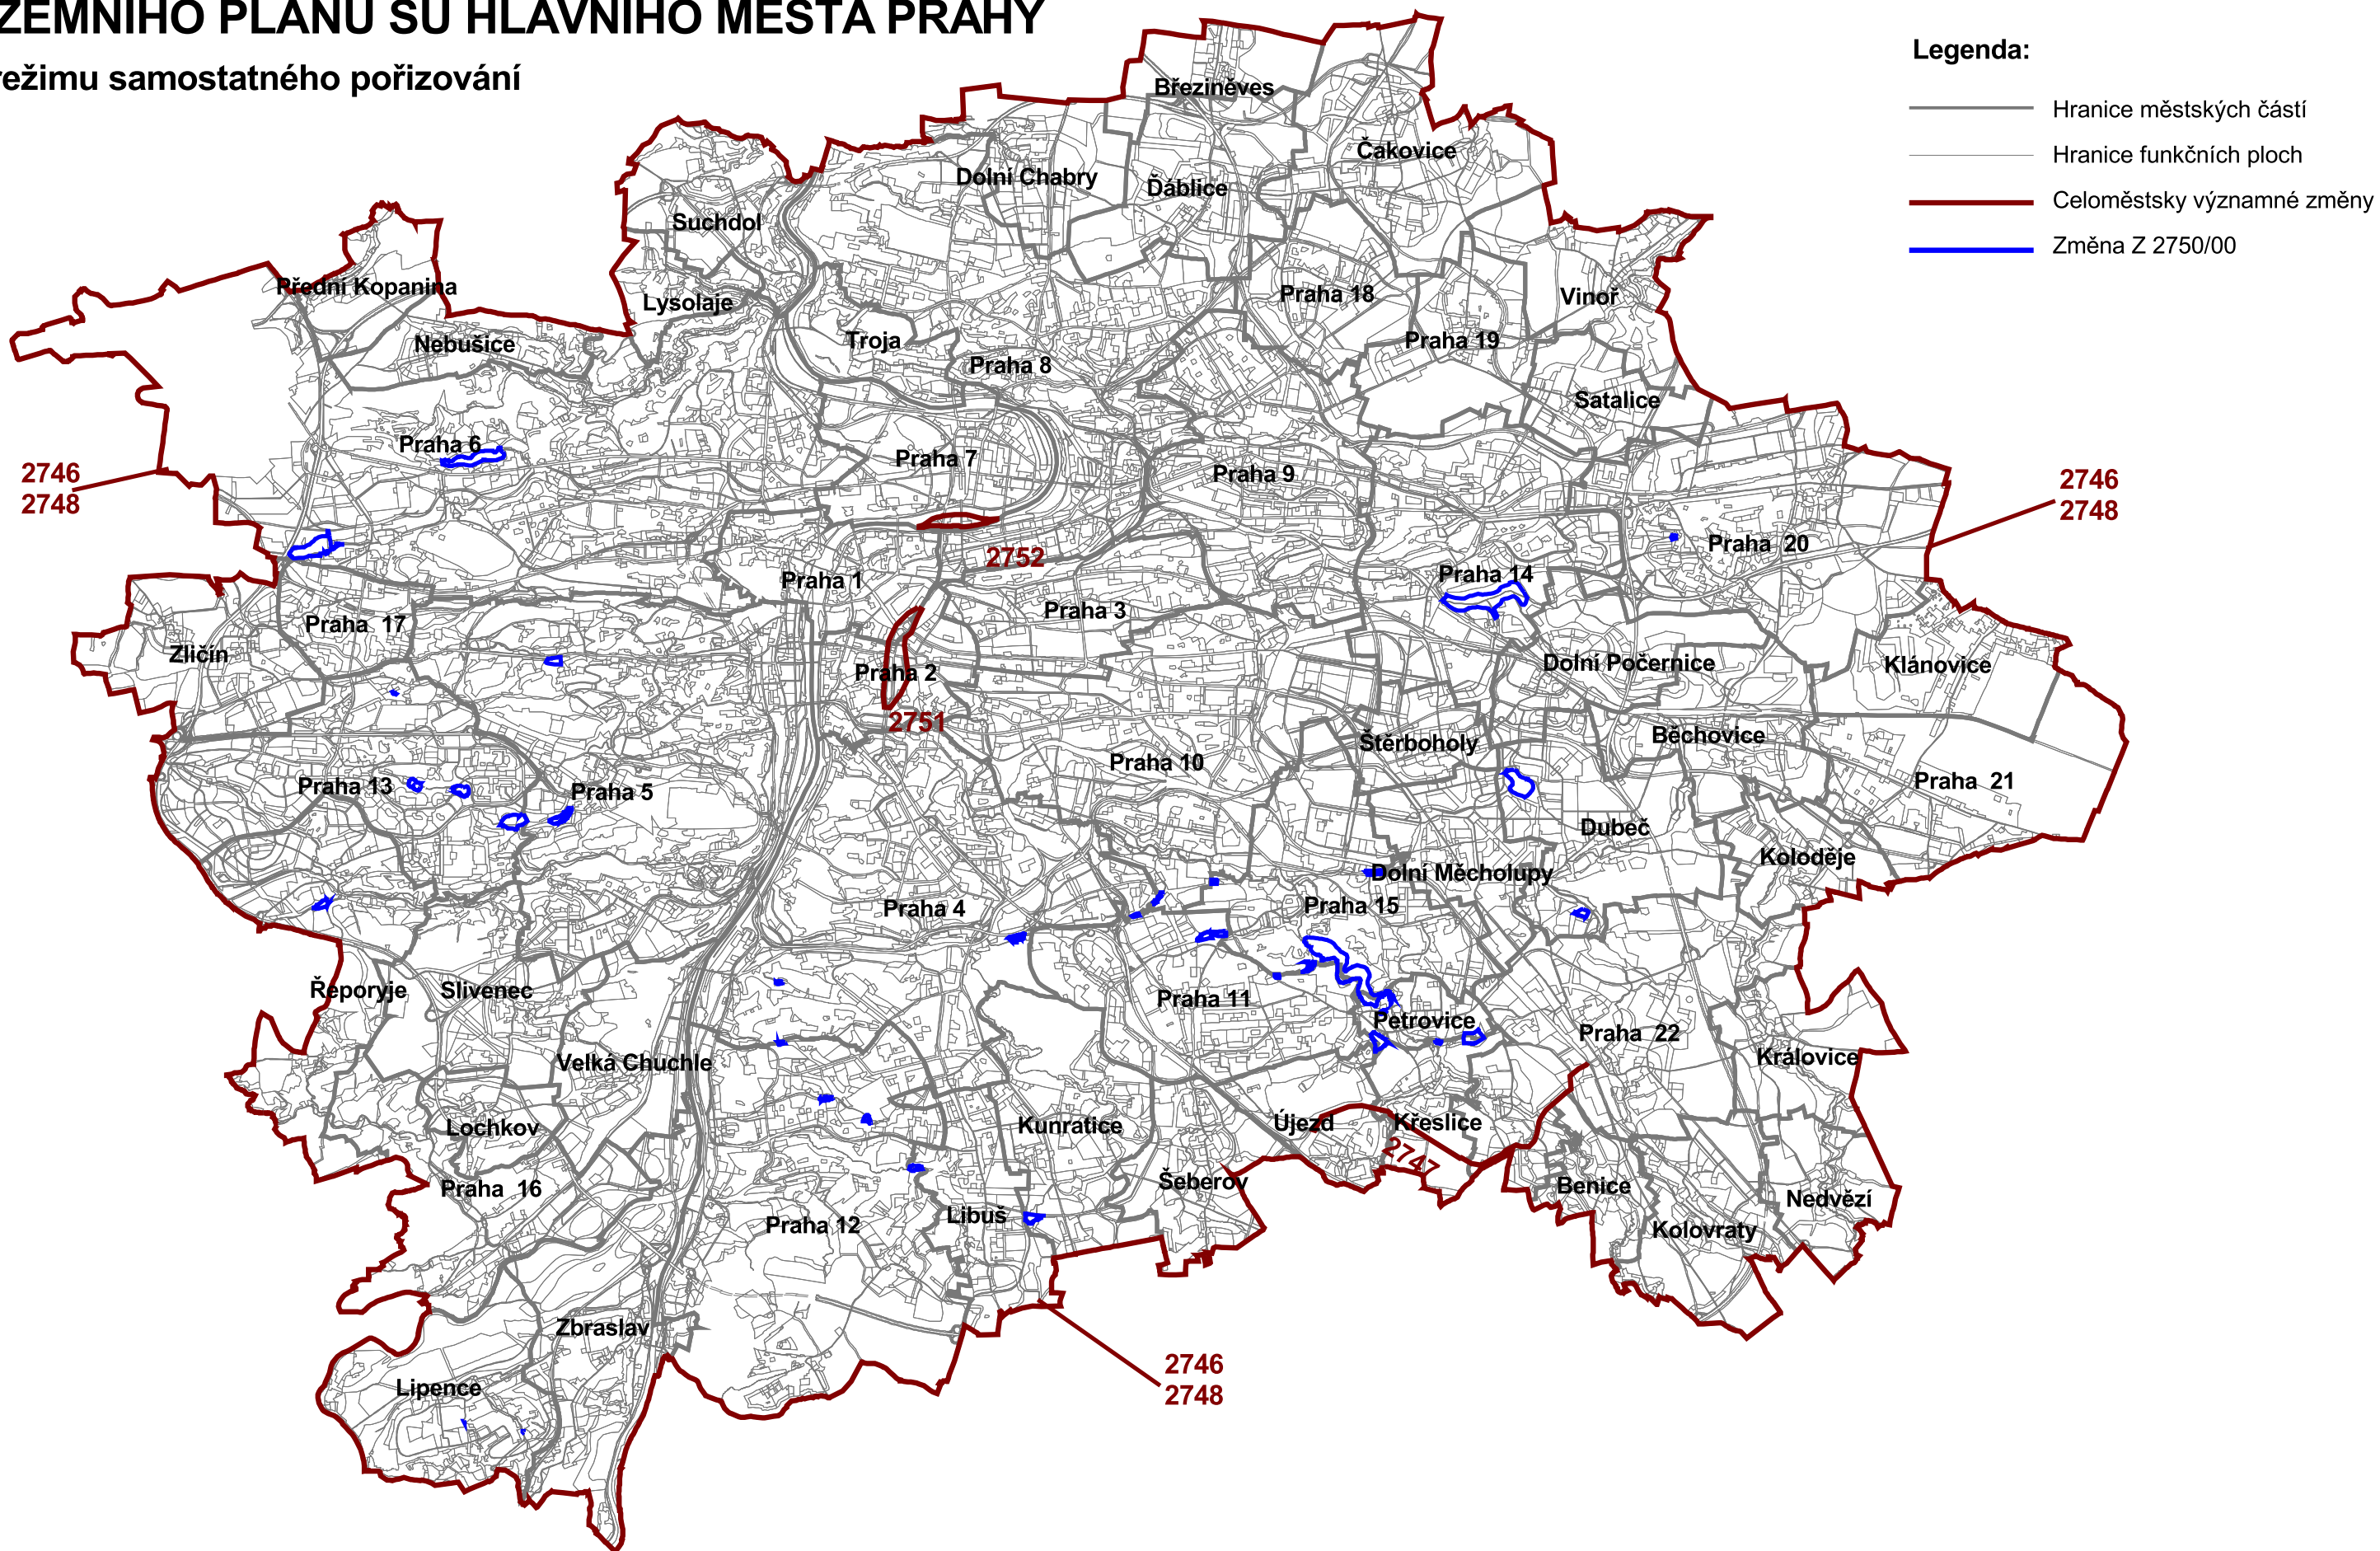

Měřítko 1 : 100 000

Zpracoval MHMP - OUP
V Praze dne 7. listopadu 2011