


NÁVRHY CVZ I ÚZEMNÍHO PLÁNU SÚ hl. m . Prahy

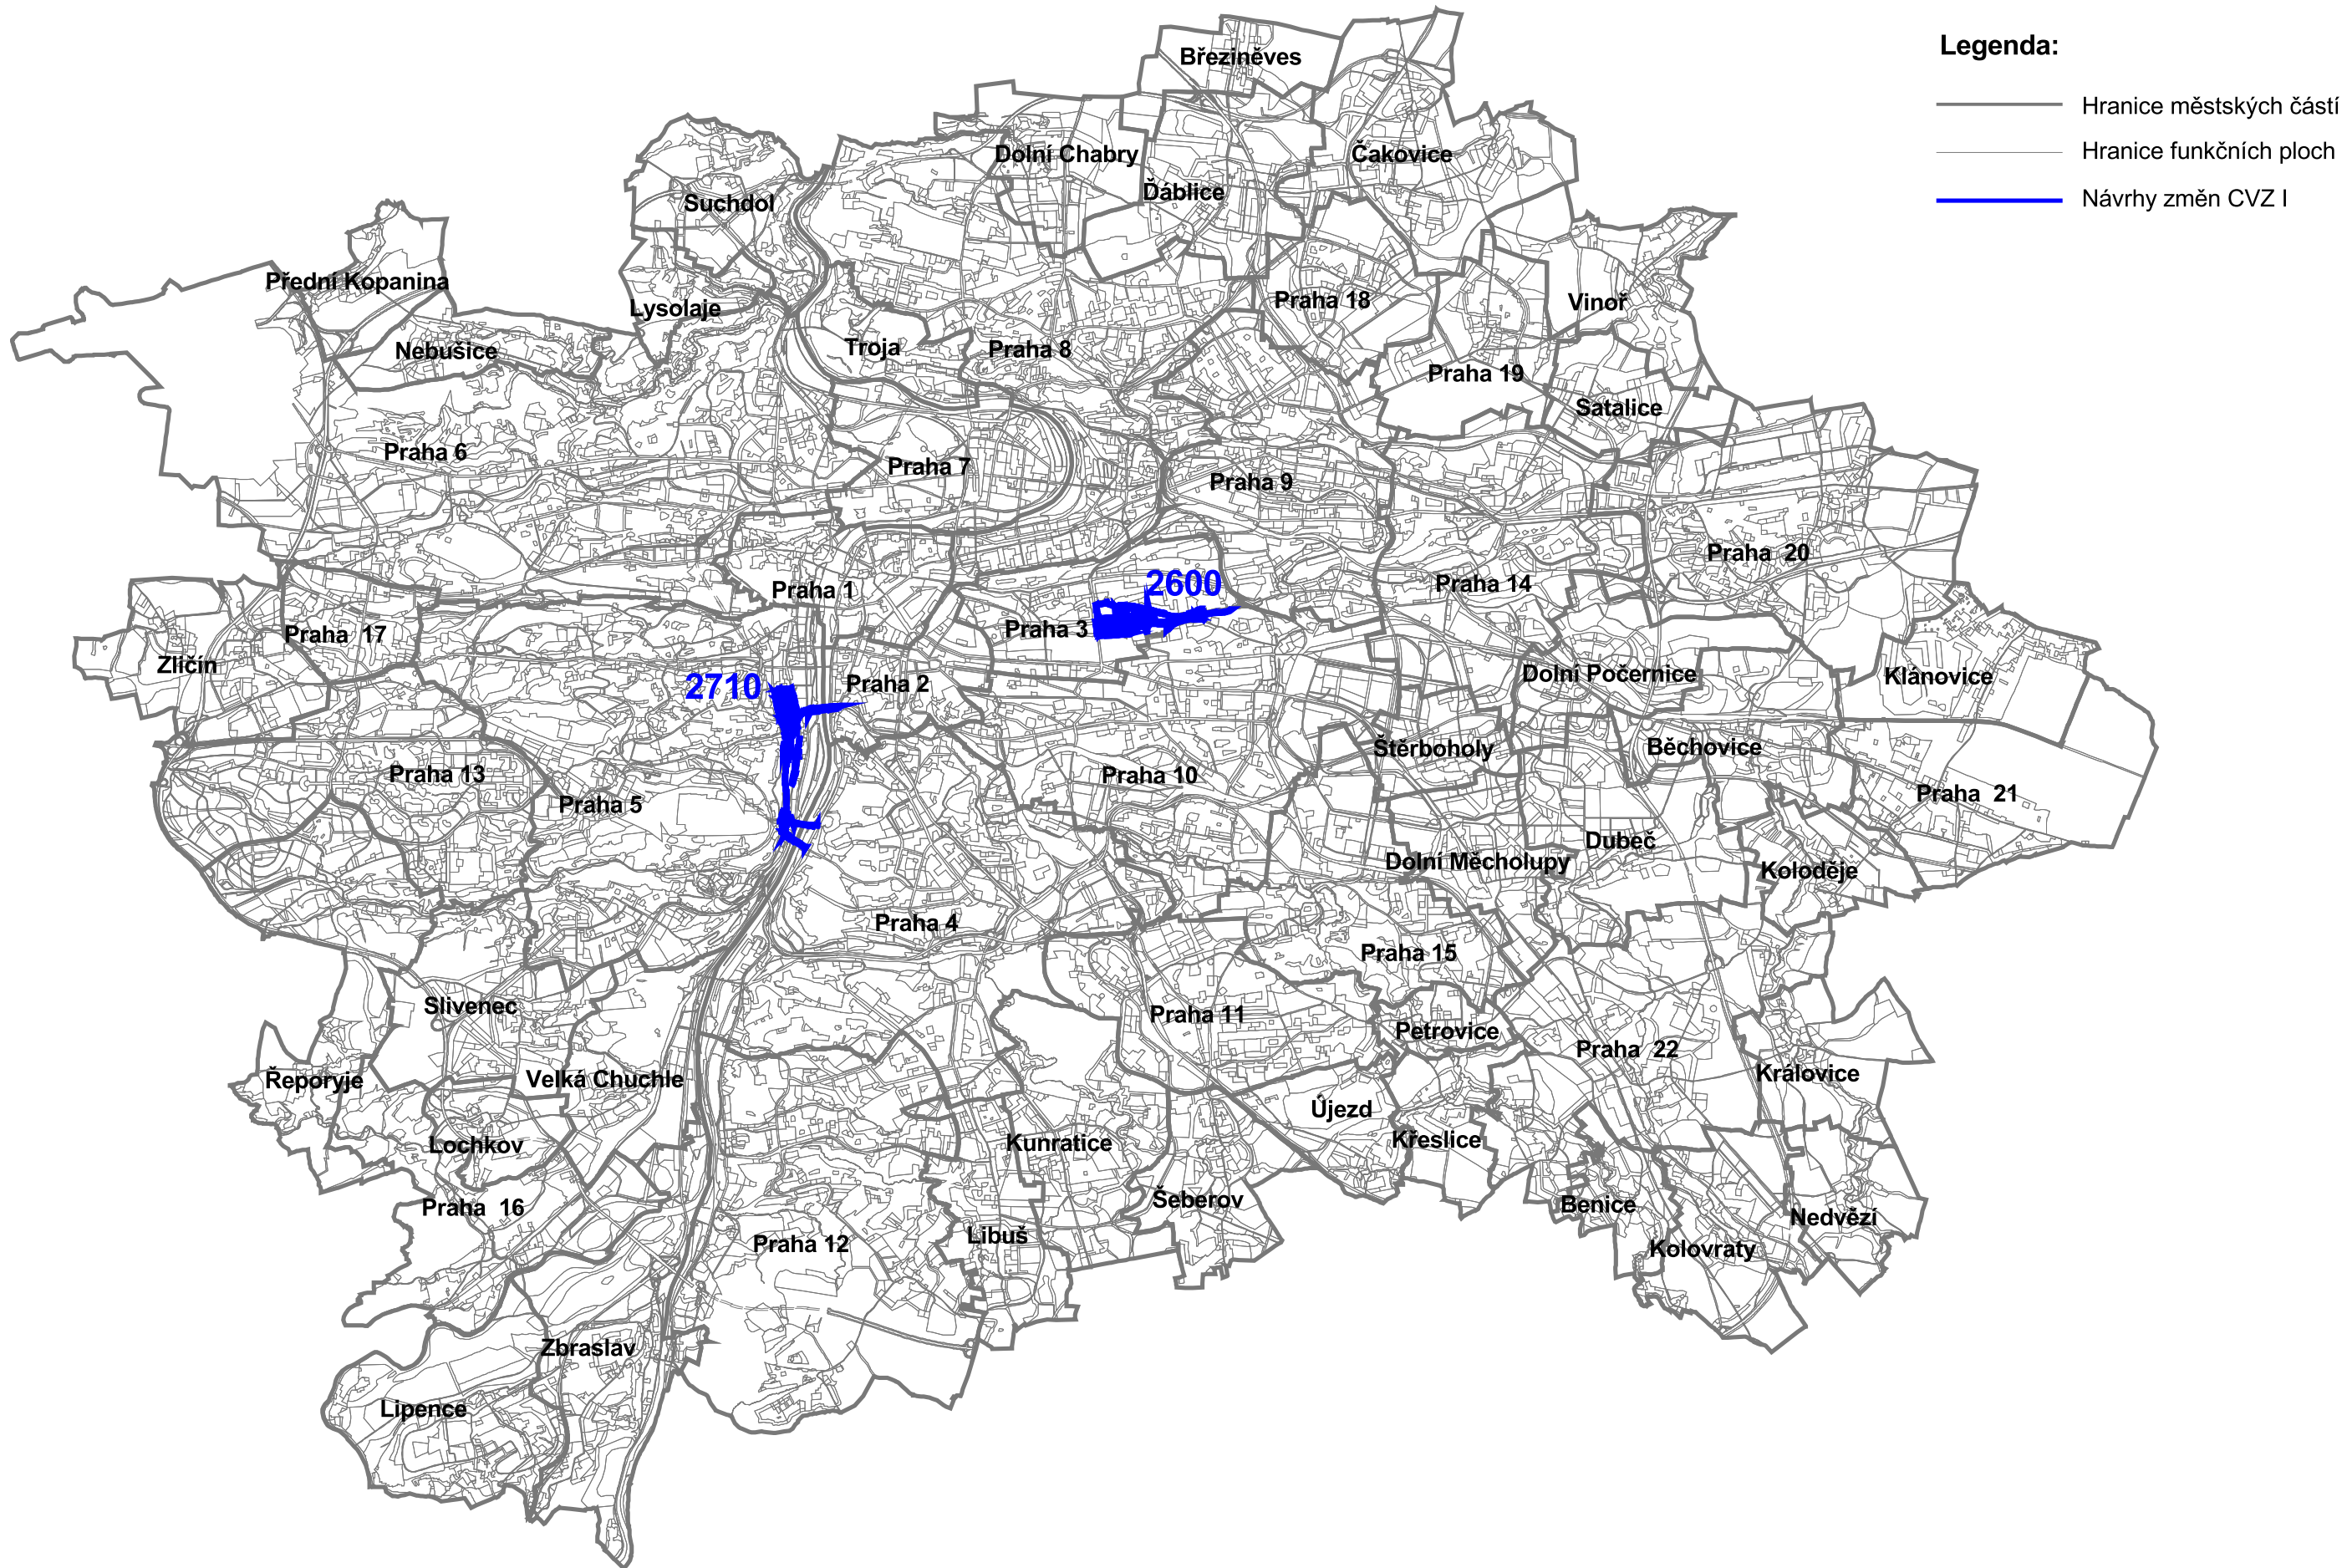

Legenda:

- Hranice městských částí
- Hranice funkčních ploch
- Návrhy změn CVZ I

Měřítko 1 : 100 000

Zpracoval MHMP - OUP
V Praze dne 24. listopadu 2011