


NÁVRH ZADÁNÍ CELOMĚSTSKY VÝZNAMNÝCH ZMĚN III ÚZEMNÍHO PLÁNU SÚ HLAVNÍHO MĚSTA PRAHY

v režimu samostatného pořizování

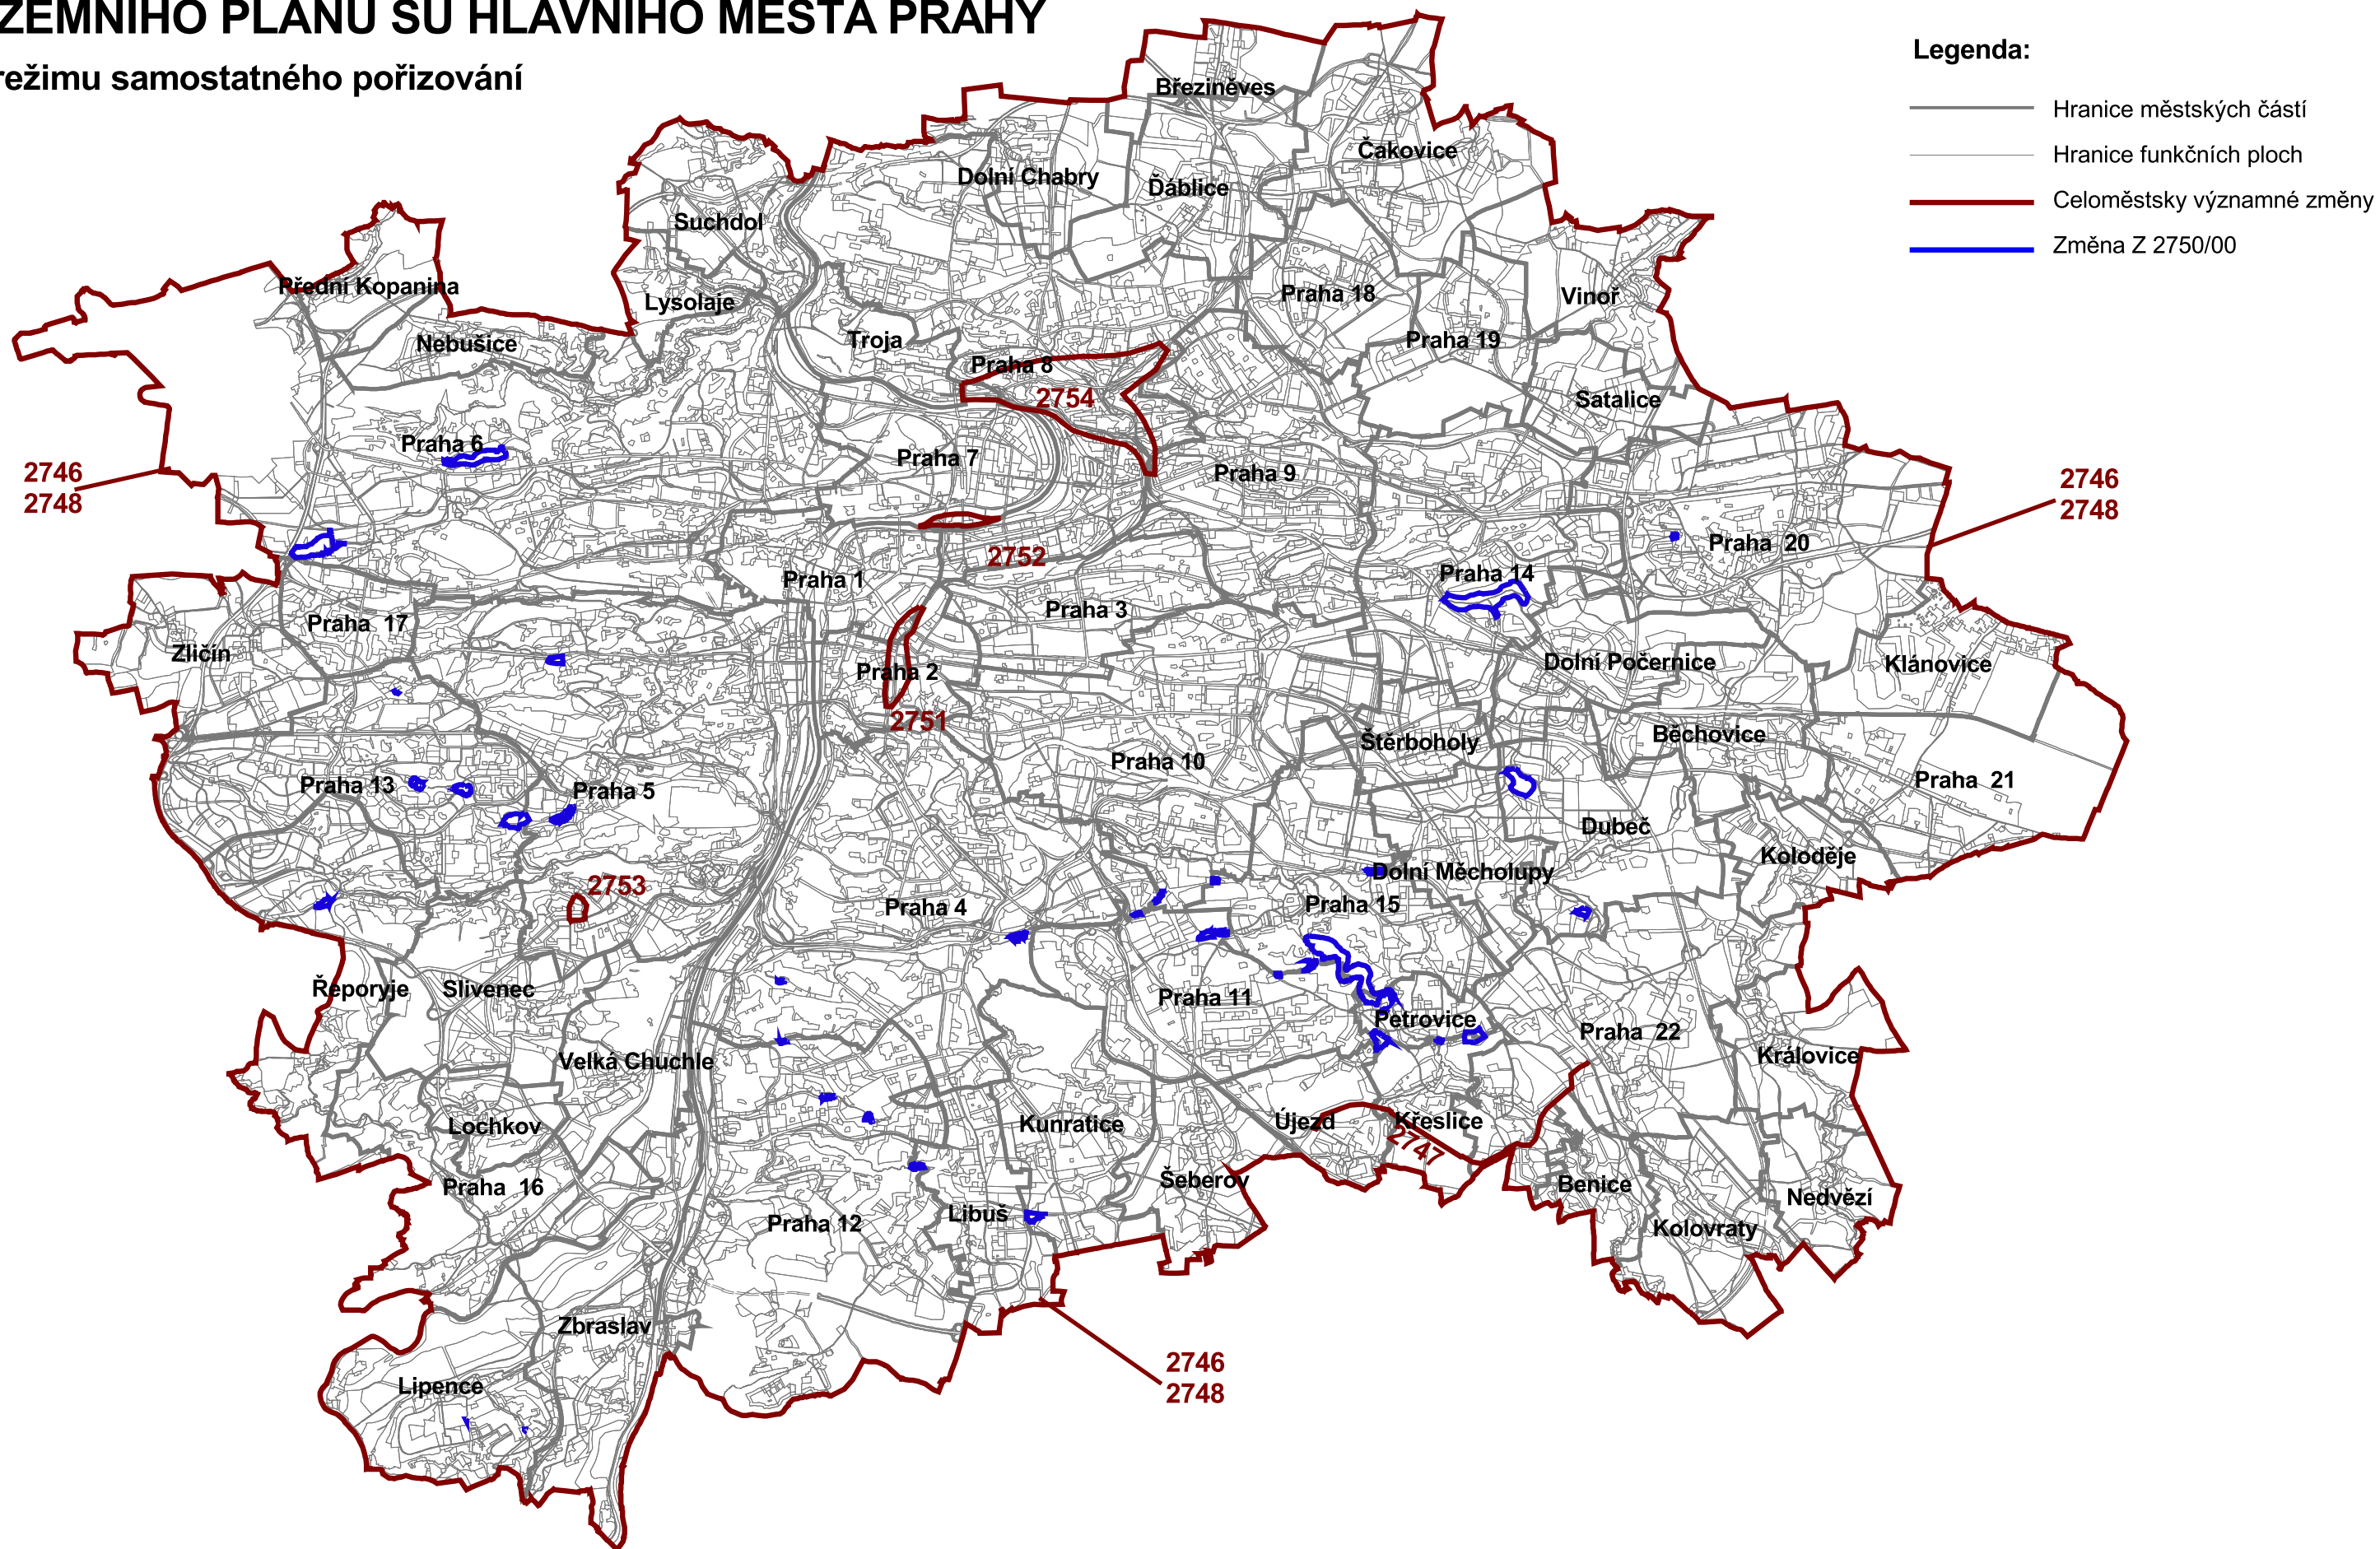

2746
2748

2746
2748

2746
2748

2747

Měřítko 1 : 100 000

Zpracoval MHMP - OUP
V Praze dne 14. července 2010