


**NÁVRH ZADÁNÍ CELOMĚSTSKY VÝZNAMNÝCH ZMĚN IV  
ÚZEMNÍHO PLÁNU SÚ HLAVNÍHO MĚSTA PRAHY  
v režimu samostatného pořizování**

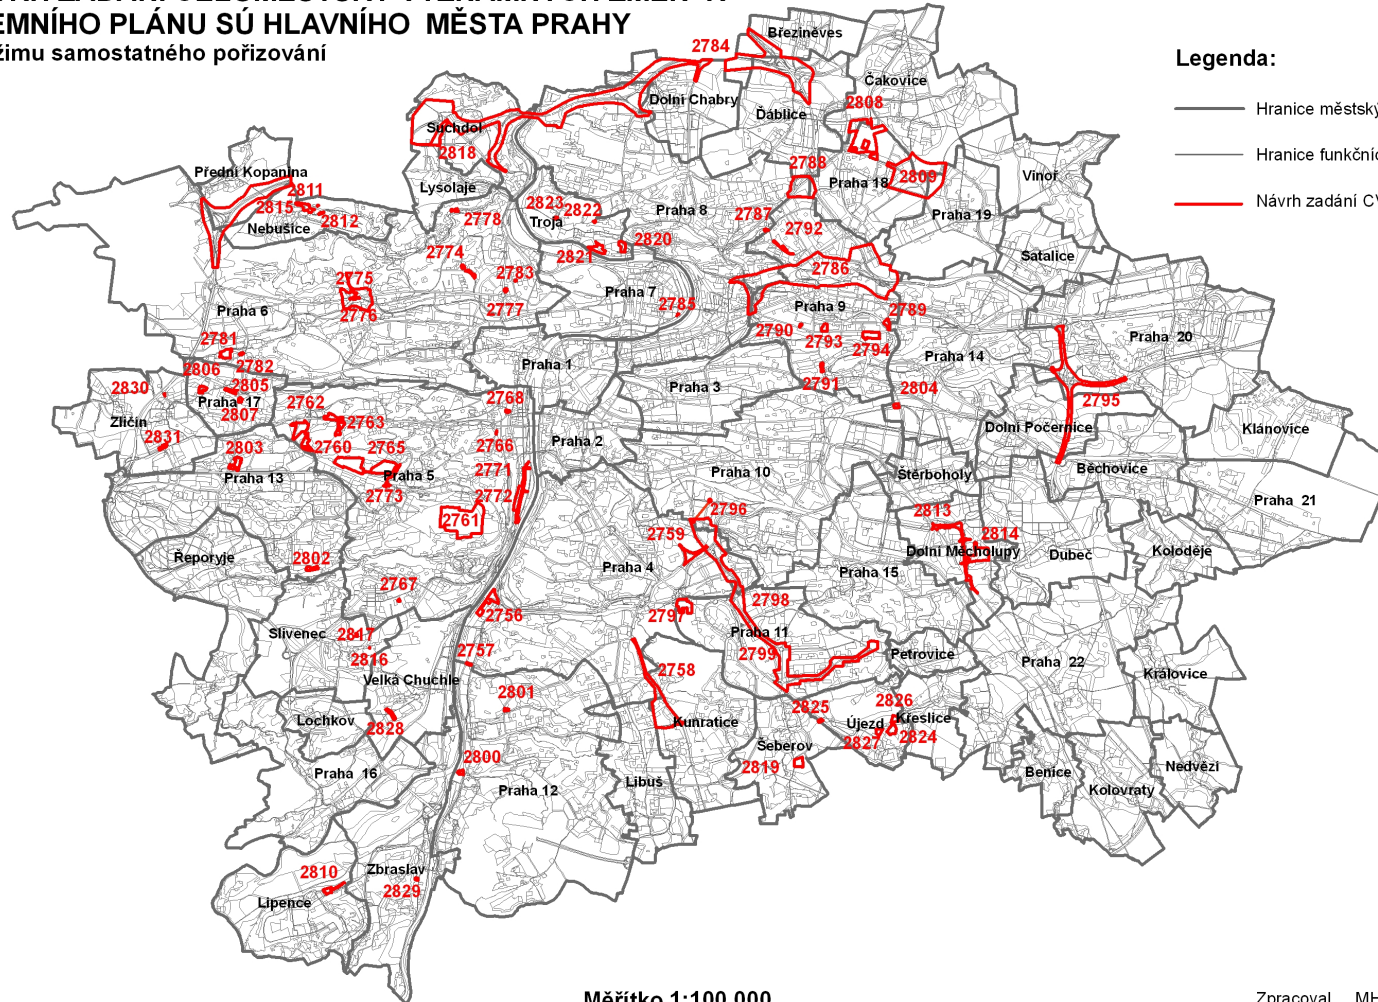

**Legenda:**

- Hranice městských částí
- Hranice funkčních ploch
- Návrh zadání CVZ IV

Měřítko 1:100 000

Zpracoval MHMP OUP  
V Praze dne 11. října 2012