


NÁVRH ZADÁNÍ CELOMĚSTSKY VÝZNAMNÝCH ZMĚN ÚZEMNÍHO PLÁNU SÚ HLAVNÍHO MĚSTA PRAHY

v režimu samostatného pořizování

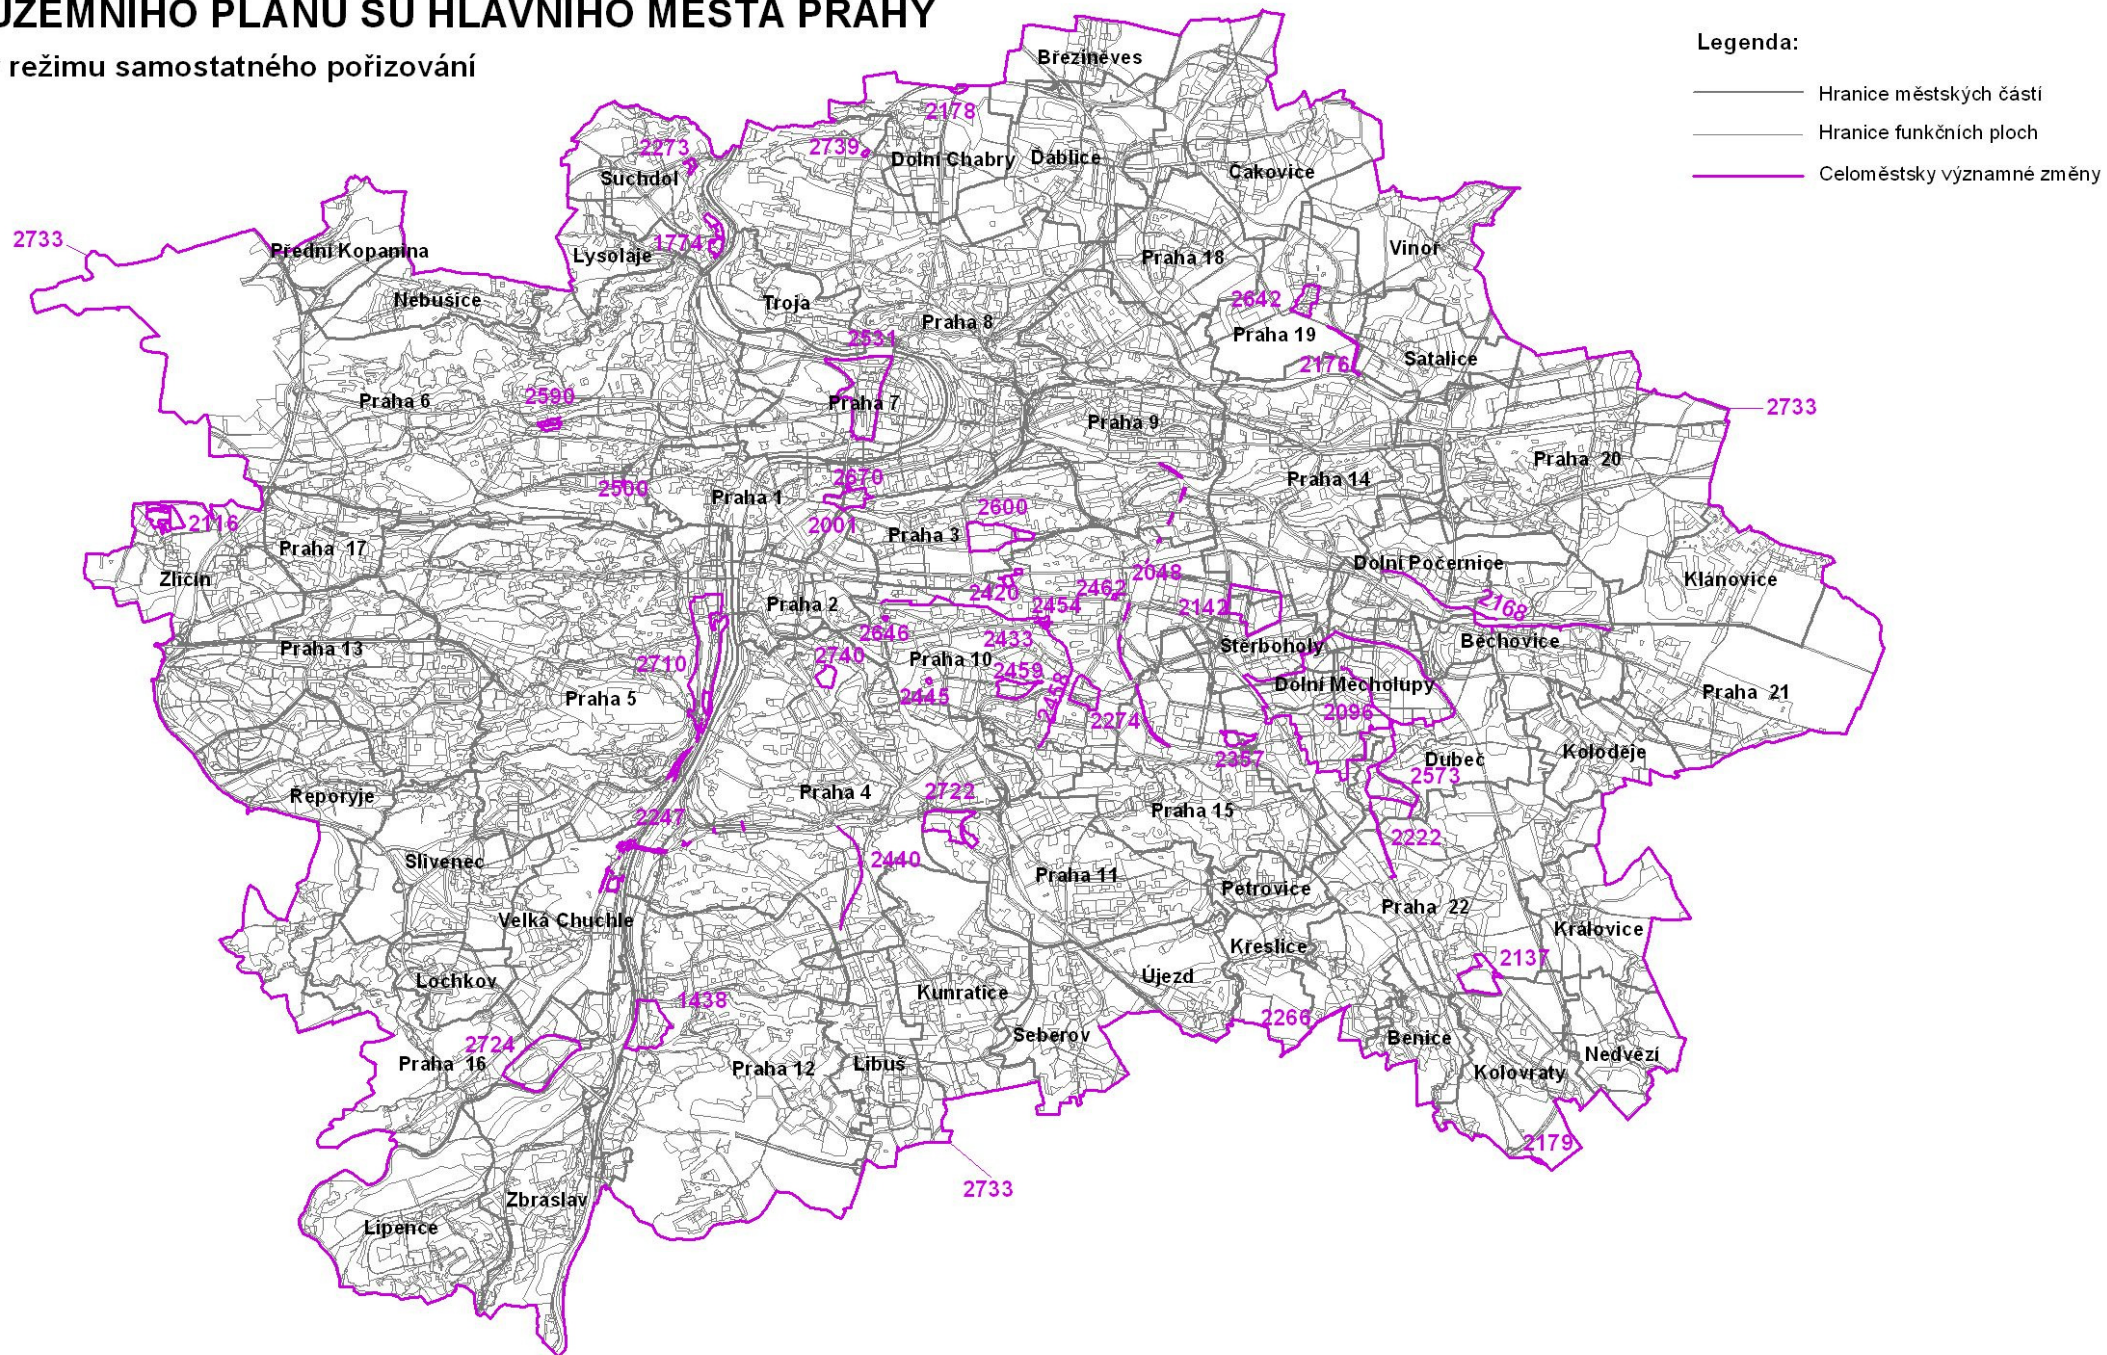

Měřítko 1 : 100 000

Zpracoval MHMP- OUP
V Praze dne 10. prosince 2008