

ZM NA .

**Z 3395 / 021**


LOKALITA - m stská ást:	Praha 22
- katastrální území:	Hájek u Uh ín vsi
- parc. íslo:	226/20
DRUH:	zm na funk ního využití ploch
P EDM T:	výstavba 8 rodinných dom
PLATNÝ STAV V ÚP:	zele m stská a krajinná /ZMK/, celom stský systém zelen /CSZ/
NAVRHOVANÁ ZM NA:	ist obytné /OB/
P EDPOKLÁDANÝ ROZSAH:	6641 m <sup>2</sup>



PLATNÝ STAV ÚP:

M ÍTKO 1 : 10 000

ZMK CSZ

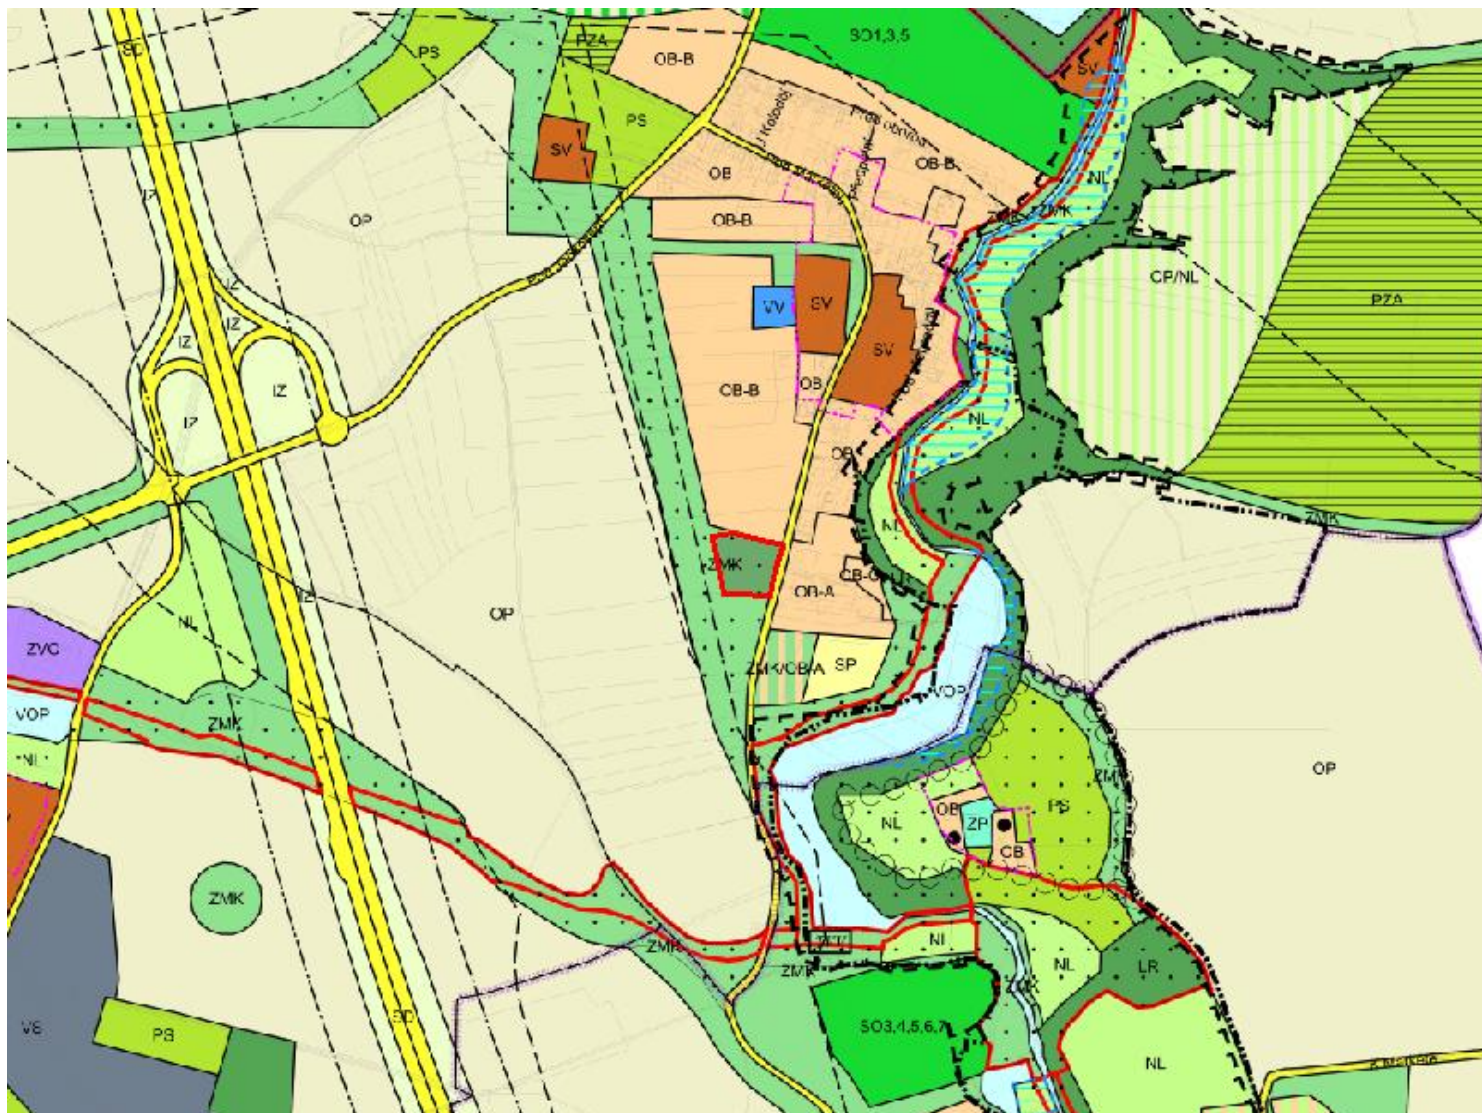

# ZM NA .

# Z 3395 / 021

NAVRHOVANÁ ZM NA:

M ÍTKO 1 : 10 000

OB

