

ZM NA .

Z 3396 / 021

LOKALITA - m stská ást:	Praha - Kolovraty
- katastrální území:	Kolovraty
- parc. íslo:	1252/10, 1252/11, 1252/12, 1252/13, 1252/14, 1252/15, 1252/6, 1252/7, 1252/8, 1252/9
DRUH:	zm na funk ního využití ploch
P EDM T:	rodinná výstavba
PLATNÝ STAV V ÚP:	louky, pastviny /NL/
NAVRHOVANÁ ZM NA:	ist obytné /OB/ (p ípadn jiné funk ní využití umož ující individuální výstavbu RD)
P EDPOKLÁDANÝ ROZSAH:	20506 m ²




ZM NA .

Z 3396 / 021

PLATNÝ STAV ÚP:

M ÍTKO 1 : 10 000

NL

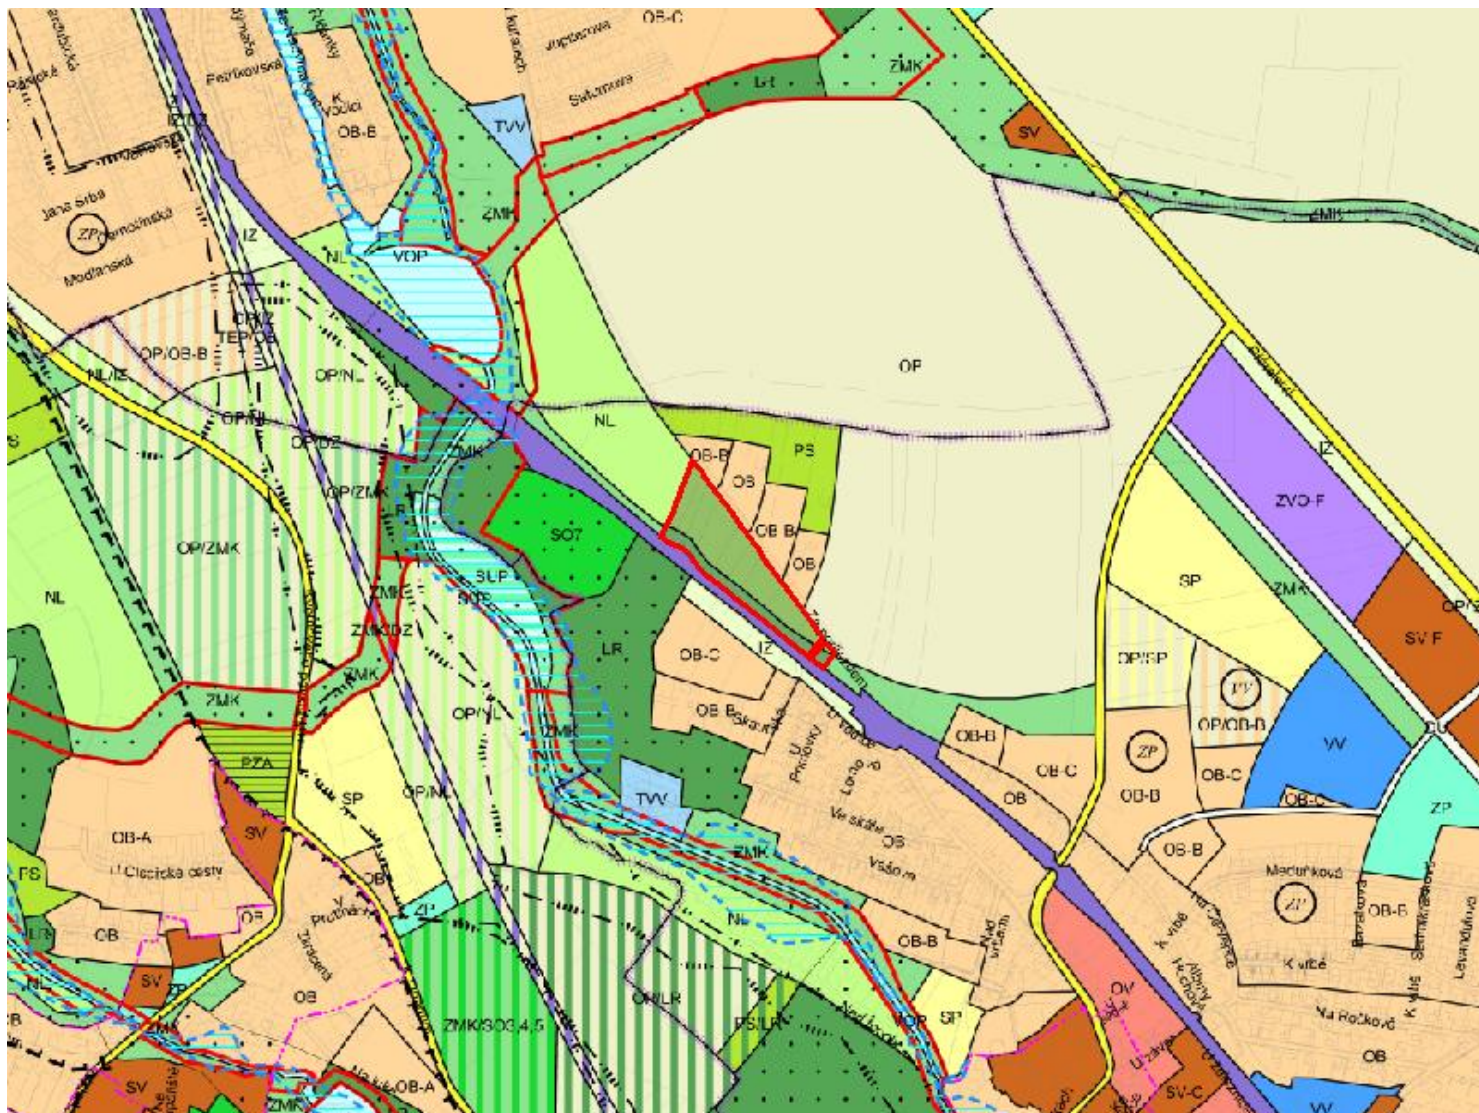

ZM NA .

Z 3396 / 021

NAVRHOVANÁ ZM NA:

M ÍTKO 1 : 10 000

OB

(p ípadn ě jiné funk ní využití umož ů ující individuální výstavbu RD)

