

ZM NA .

Z 3397 / 021


LOKALITA - m stská ást:	Praha - Satalice
- katastrální území:	Satalice
- parc. íslo:	981/4
DRUH:	zm na funk ního využití ploch
P EDM T:	výstavba garáže
PLATNÝ STAV V ÚP:	zele m stská a krajinná /ZMK/
NAVRHOVANÁ ZM NA:	íst obytné s kódem míry využití území B /OB-B/
P EDPOKLÁDANÝ ROZSAH:	69 m ²



PLATNÝ STAV ÚP:

M ÍTKO 1 : 10 000

ZMK

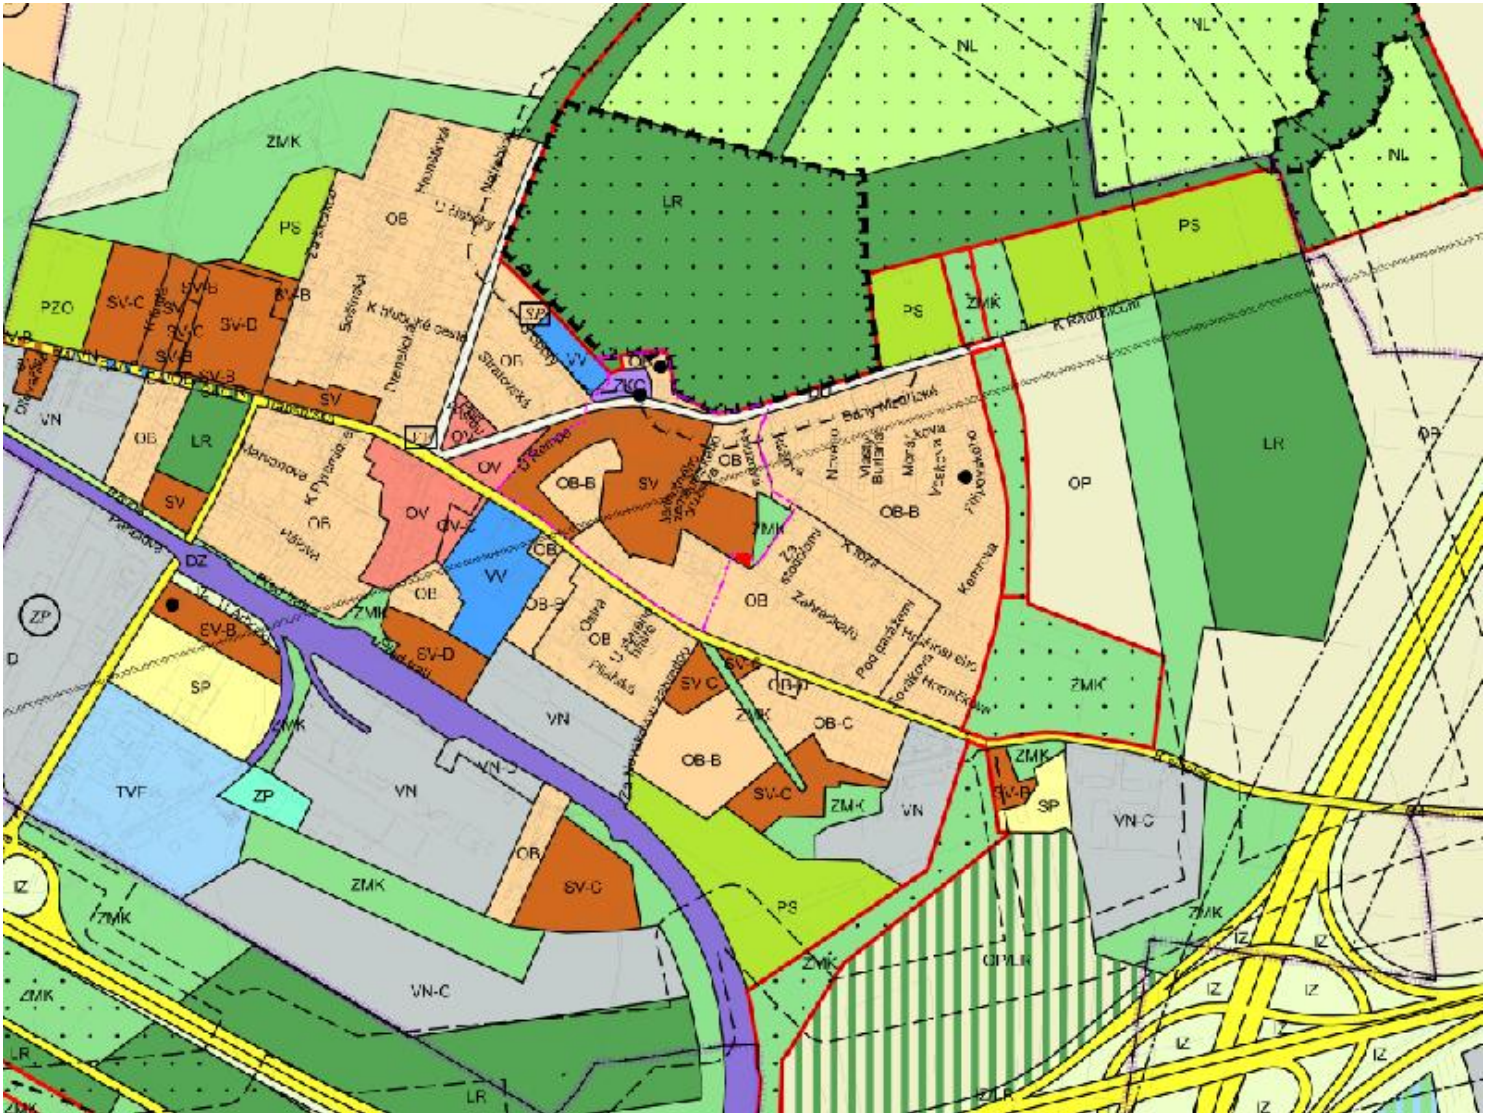

ZM NA .

Z 3397 / 021

NAVRHOVANÁ ZM NA:

M ÍTKO 1 : 10 000

OB-B

