# Z 3414/24

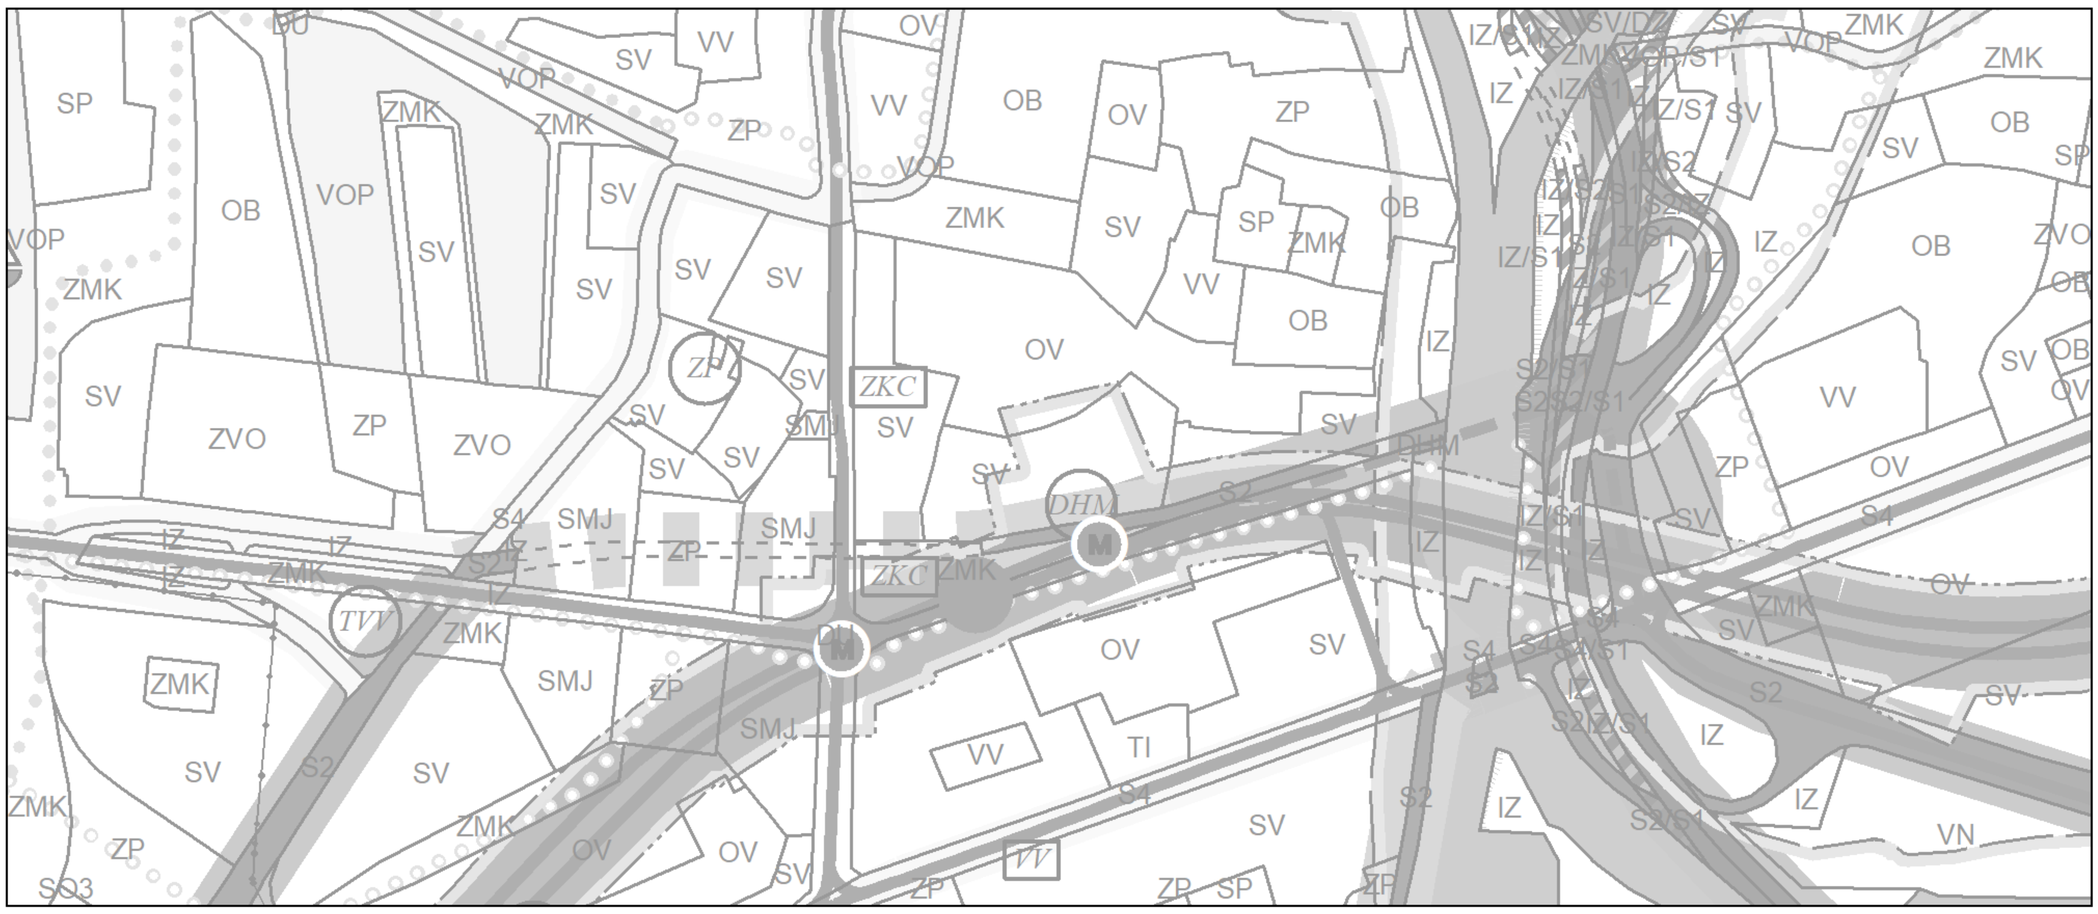


Návrh změny, výkres č. 5 – Doprava **M 1 : 10 000**

Změna ruší návrh záchytného parkoviště P+R.