


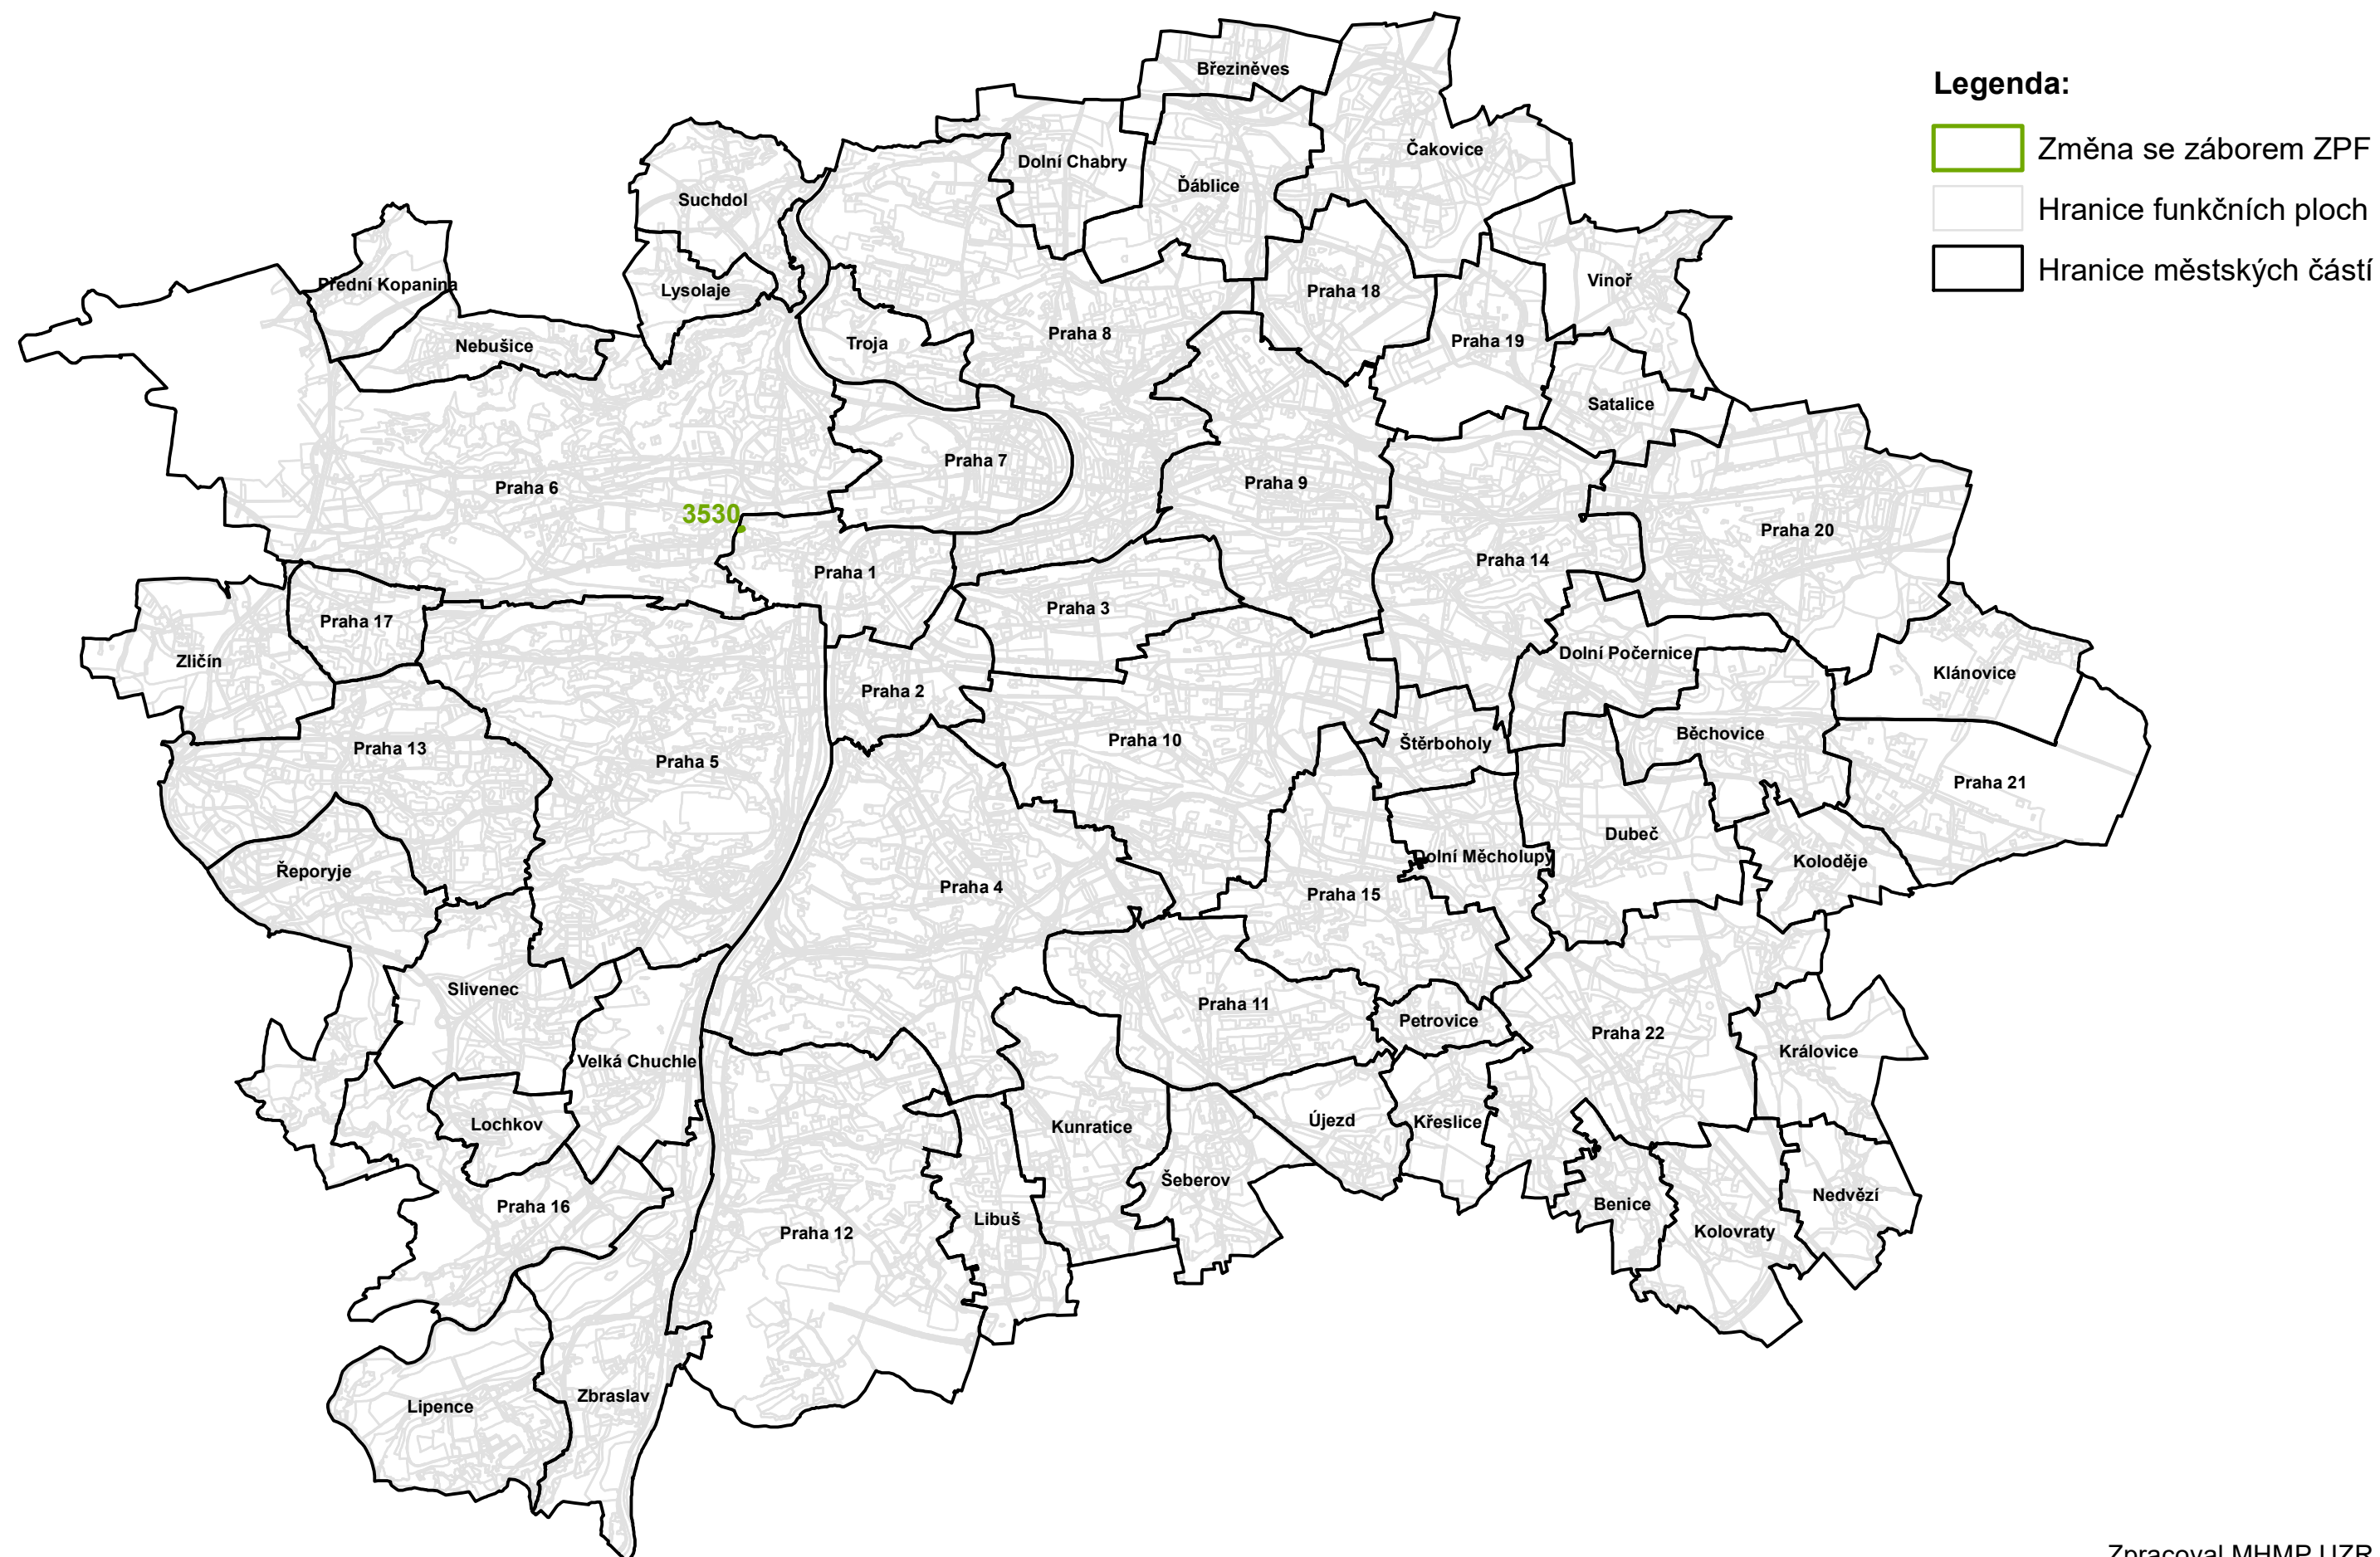


ZÁBORY ZPF ve vztahu k návrhům změn vlny 28 Územního plánu sídelního útvaru hl. m. Prahy



Legenda:

-  Změna se zábořem ZPF
-  Hranice funkčních ploch
-  Hranice městských částí