


ZÁBOR ZPF ve vztahu ke změnám vlny 35 Územního plánu sídelního útvaru hl. m. Prahy

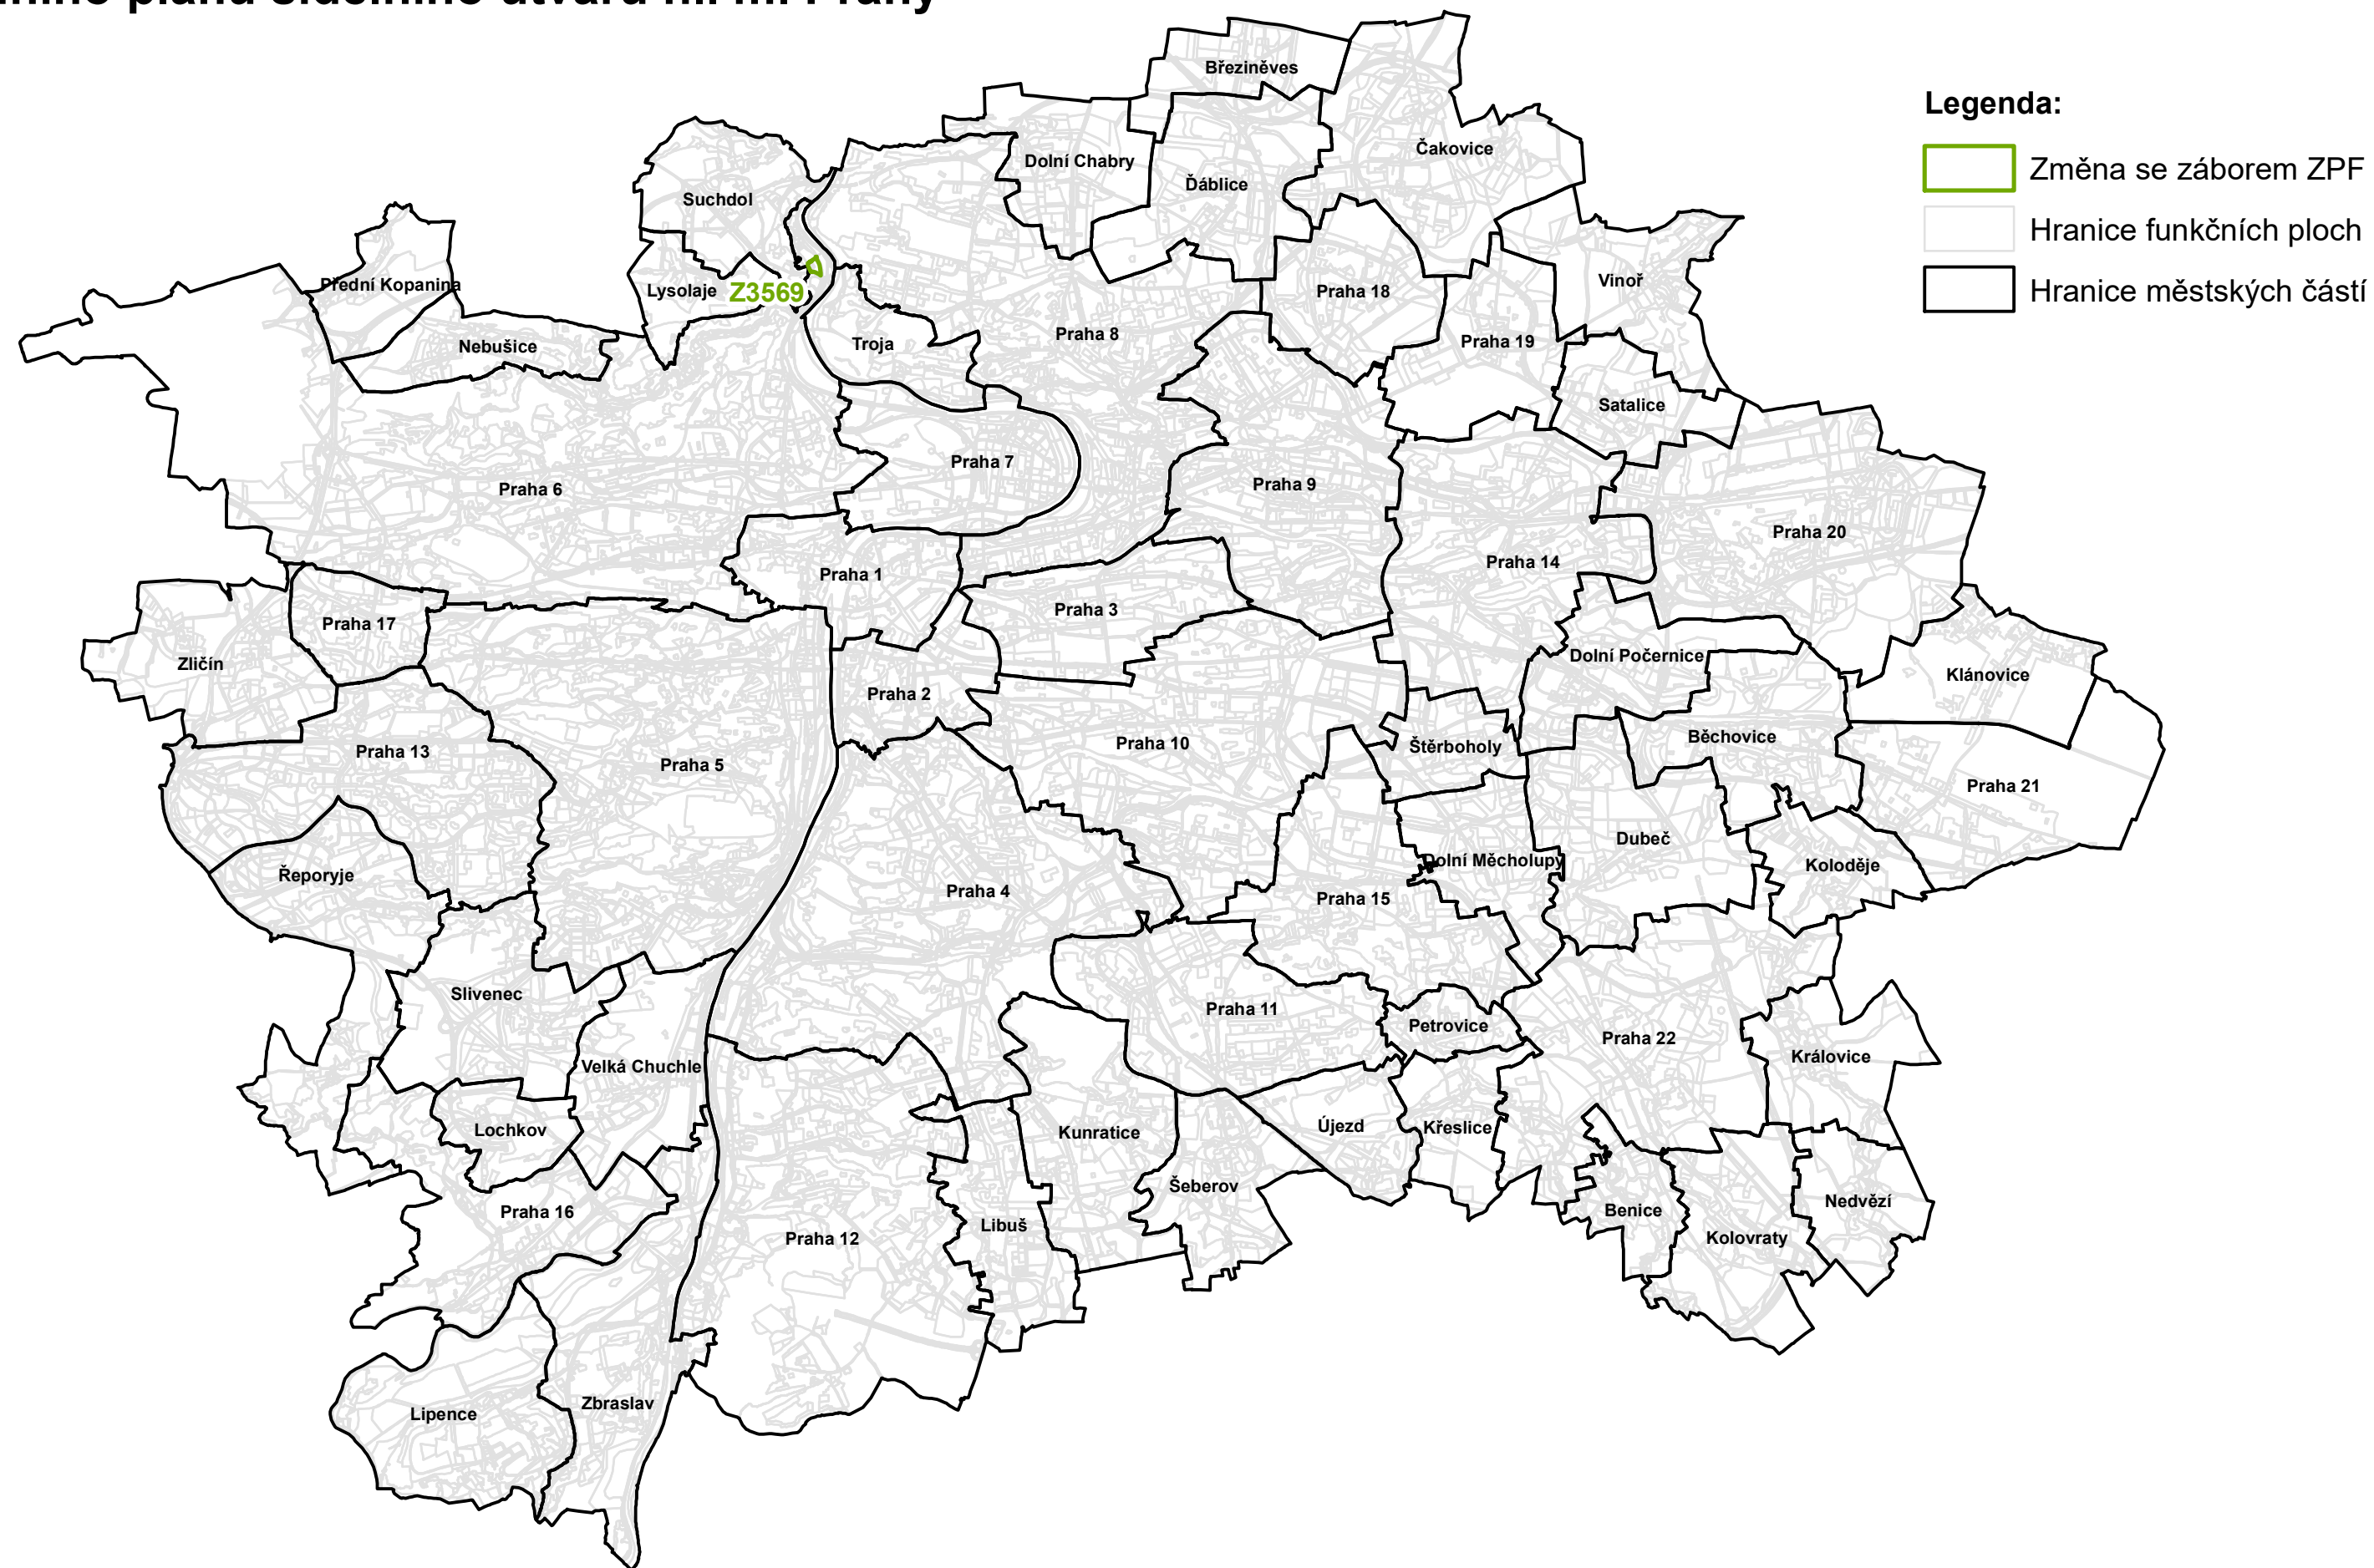

Legenda:

- Změna se zábořem ZPF
- Hranice funkčních ploch
- Hranice městských částí