


PŘEHLEDNÁ SITUACE


MĚŘ. 1 : 2000

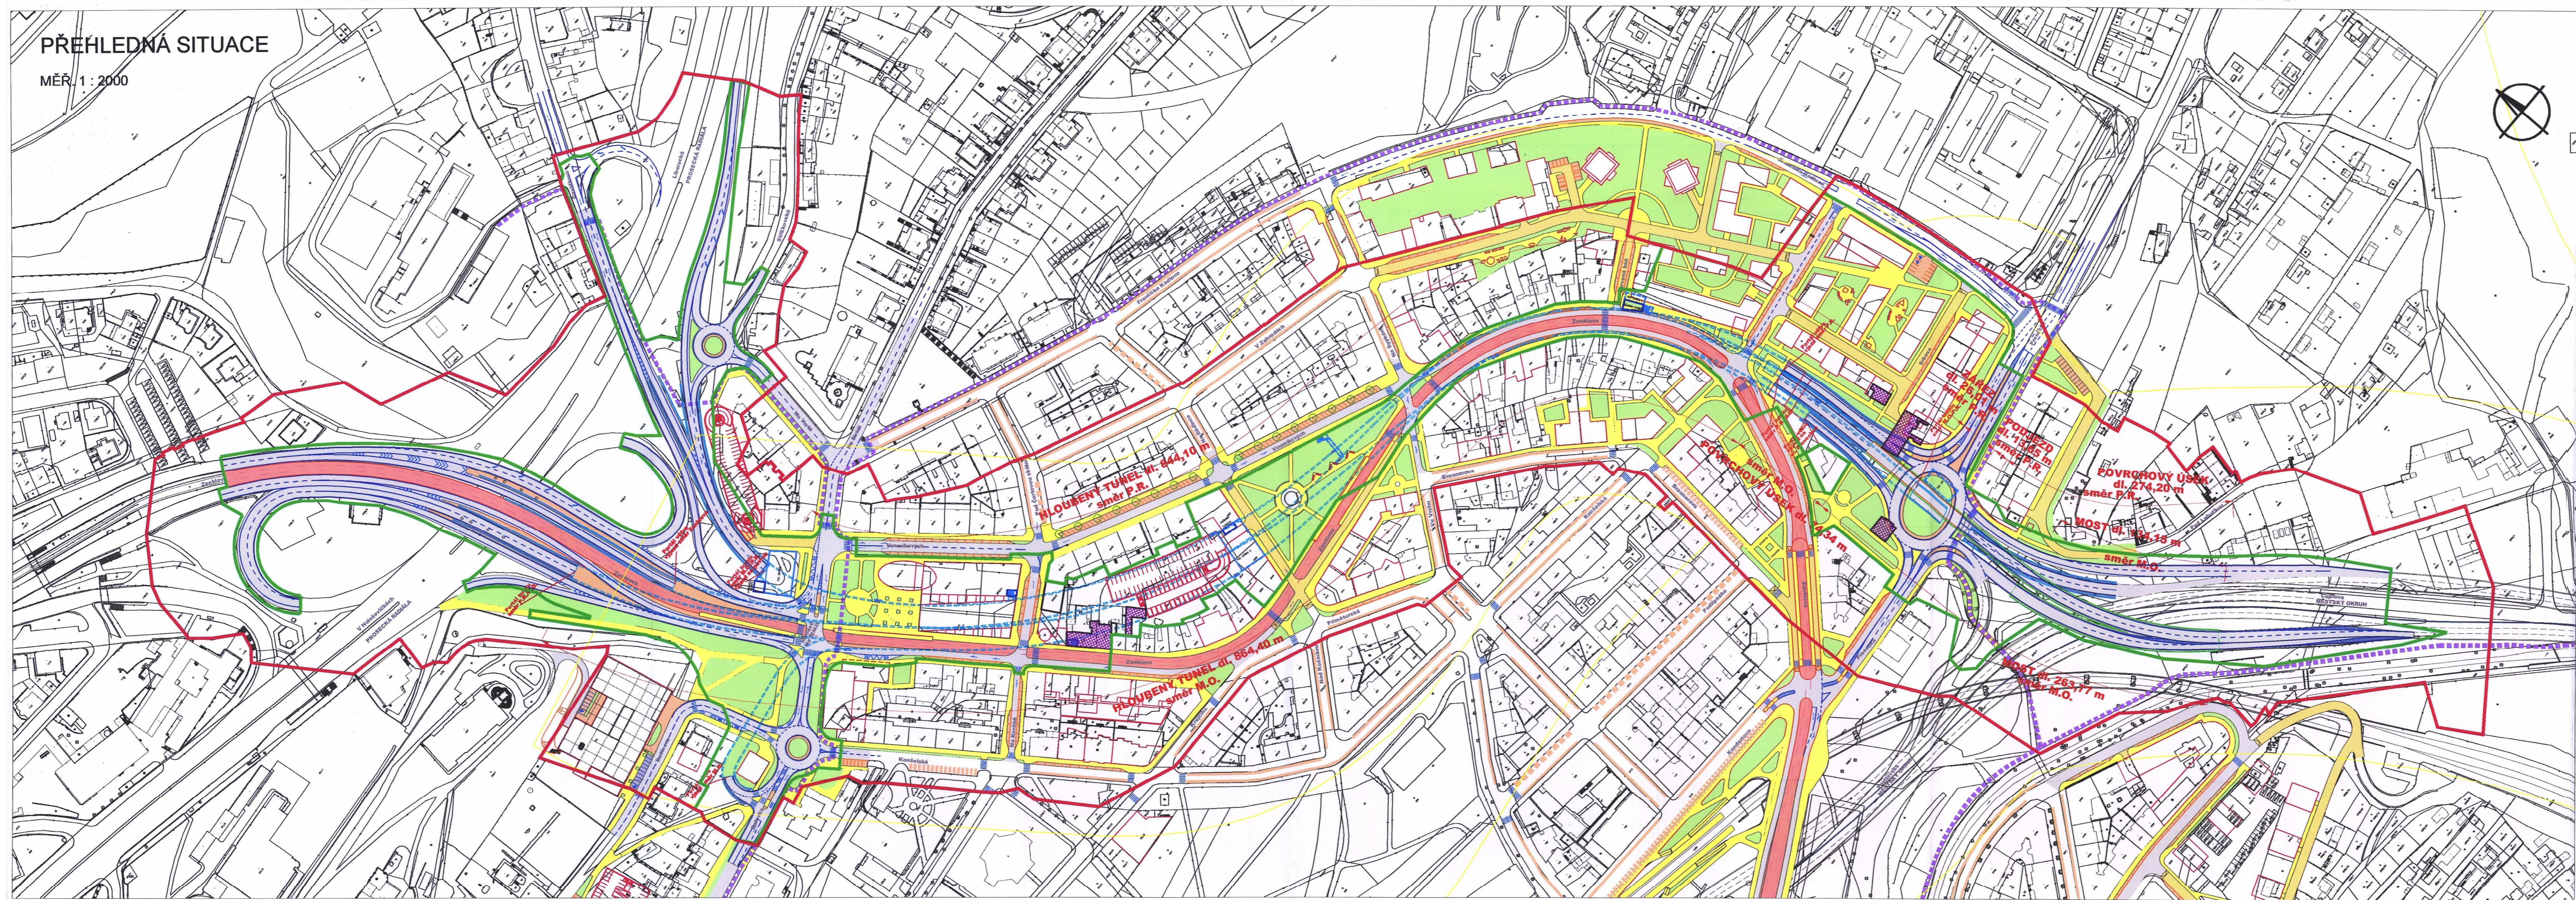

LEGENDA:

- HRANICE NUTNÁ PRO REALIZACI
- HRANICE STAVEBNÍ UZÁVĚRY
- HRANICE PŮVODNÍ STAVEBNÍ UZÁVĚRY

Úřad Městské části Praha 8
 Dokumentace k územnímu rozhodnutí
 č.j. *0178/2007/MS/PA8*
 ze dne *29.1.2007*
 podpis *[Signature]*

S A T R A spol. s r.o. Projektční a inženýrská činnost		 Sokolská 32, 120 00 Praha 2 ČESKÁ REPUBLIKA	
NÁZEV AKCE Podklad pro úpravu Rozhodnutí o stavební uzávěře pro komunikaci Libeňské spojky, stavba č. 8313			
INVESTOR	OMI MHM PRAHA Vyšehradská 51, Praha 2	Č. ZAKÁZKY	083/06 – 100
AUTOR ARCHITECTONICKÉHO ŘEŠENÍ	HLAVNÍ INŽENÝR PROJEKTU Ing. Pavel Šourek	DRUH DOKUMENTACE	STUDIE (DŮR)
ZPRACOVATEL ČÁSTI	SATRA spol. s r.o. Sokolská 32, 120 00 Praha 2	POČET FORMÁTŮ	5 A4
ODPOVĚDNÝ PROJEKTANT ČÁSTI	VYPRACOVAL Ing. Pavel Šourek	DATUM	05. 2007
		MĚŘÍTKO	1 : 2000
NÁZEV ČÁSTI	Podklady pro úpravu Rozhodnutí o stavební uzávěře pro komunikaci Libeňské spojky		
OBSAH	PŘEHLEDNÁ SITUACE	ČÁST	ČÍSLO KOPIE
	zóna hranice stavební uzávěře	—	3
	zóna hranice realizovatelnosti	EVIDENČNÍ ČÍSLO	ČÍSLO PŘÍLOHY REVIZE
		8313 – 10D	04 – B