


GRAFICKÁ ČÁST ODŮVODNĚNÍ ZMĚNY ÚZEMNÍHO PLÁNU

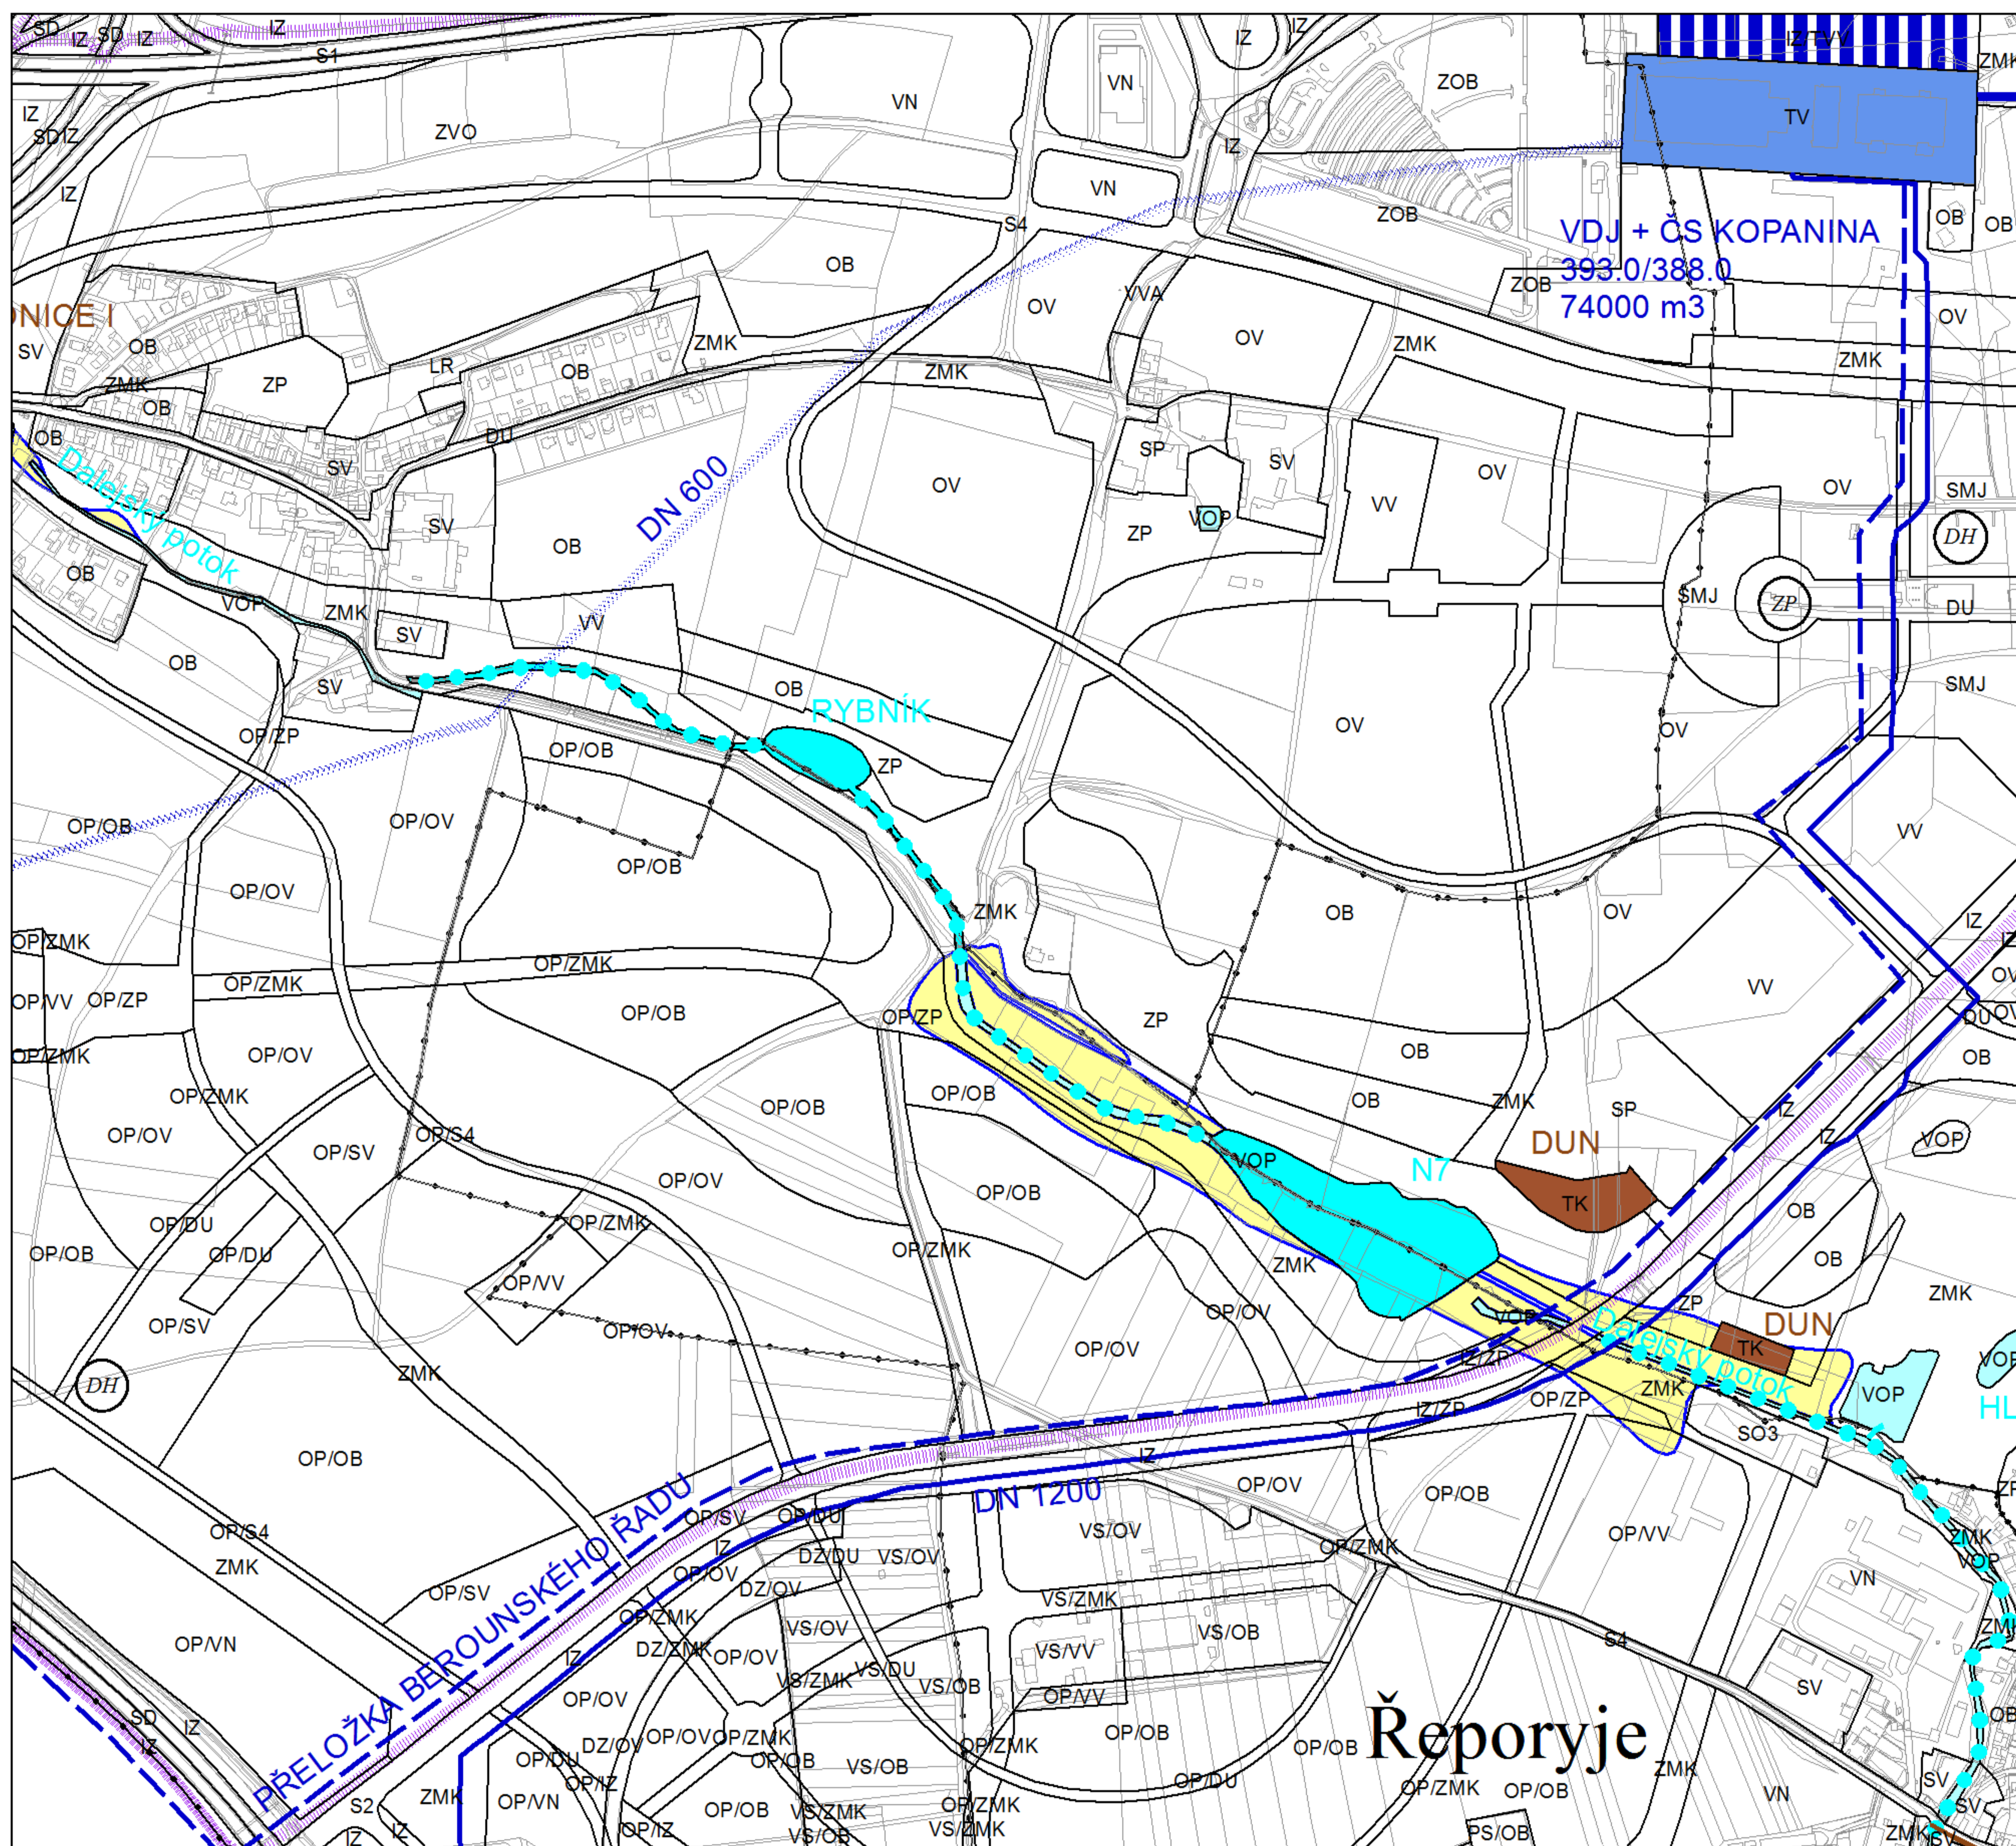

Výkres č. 9 - Vodní hospodářství a odpady, platný stav k 1. 1. 2018

M 1 : 10 000