


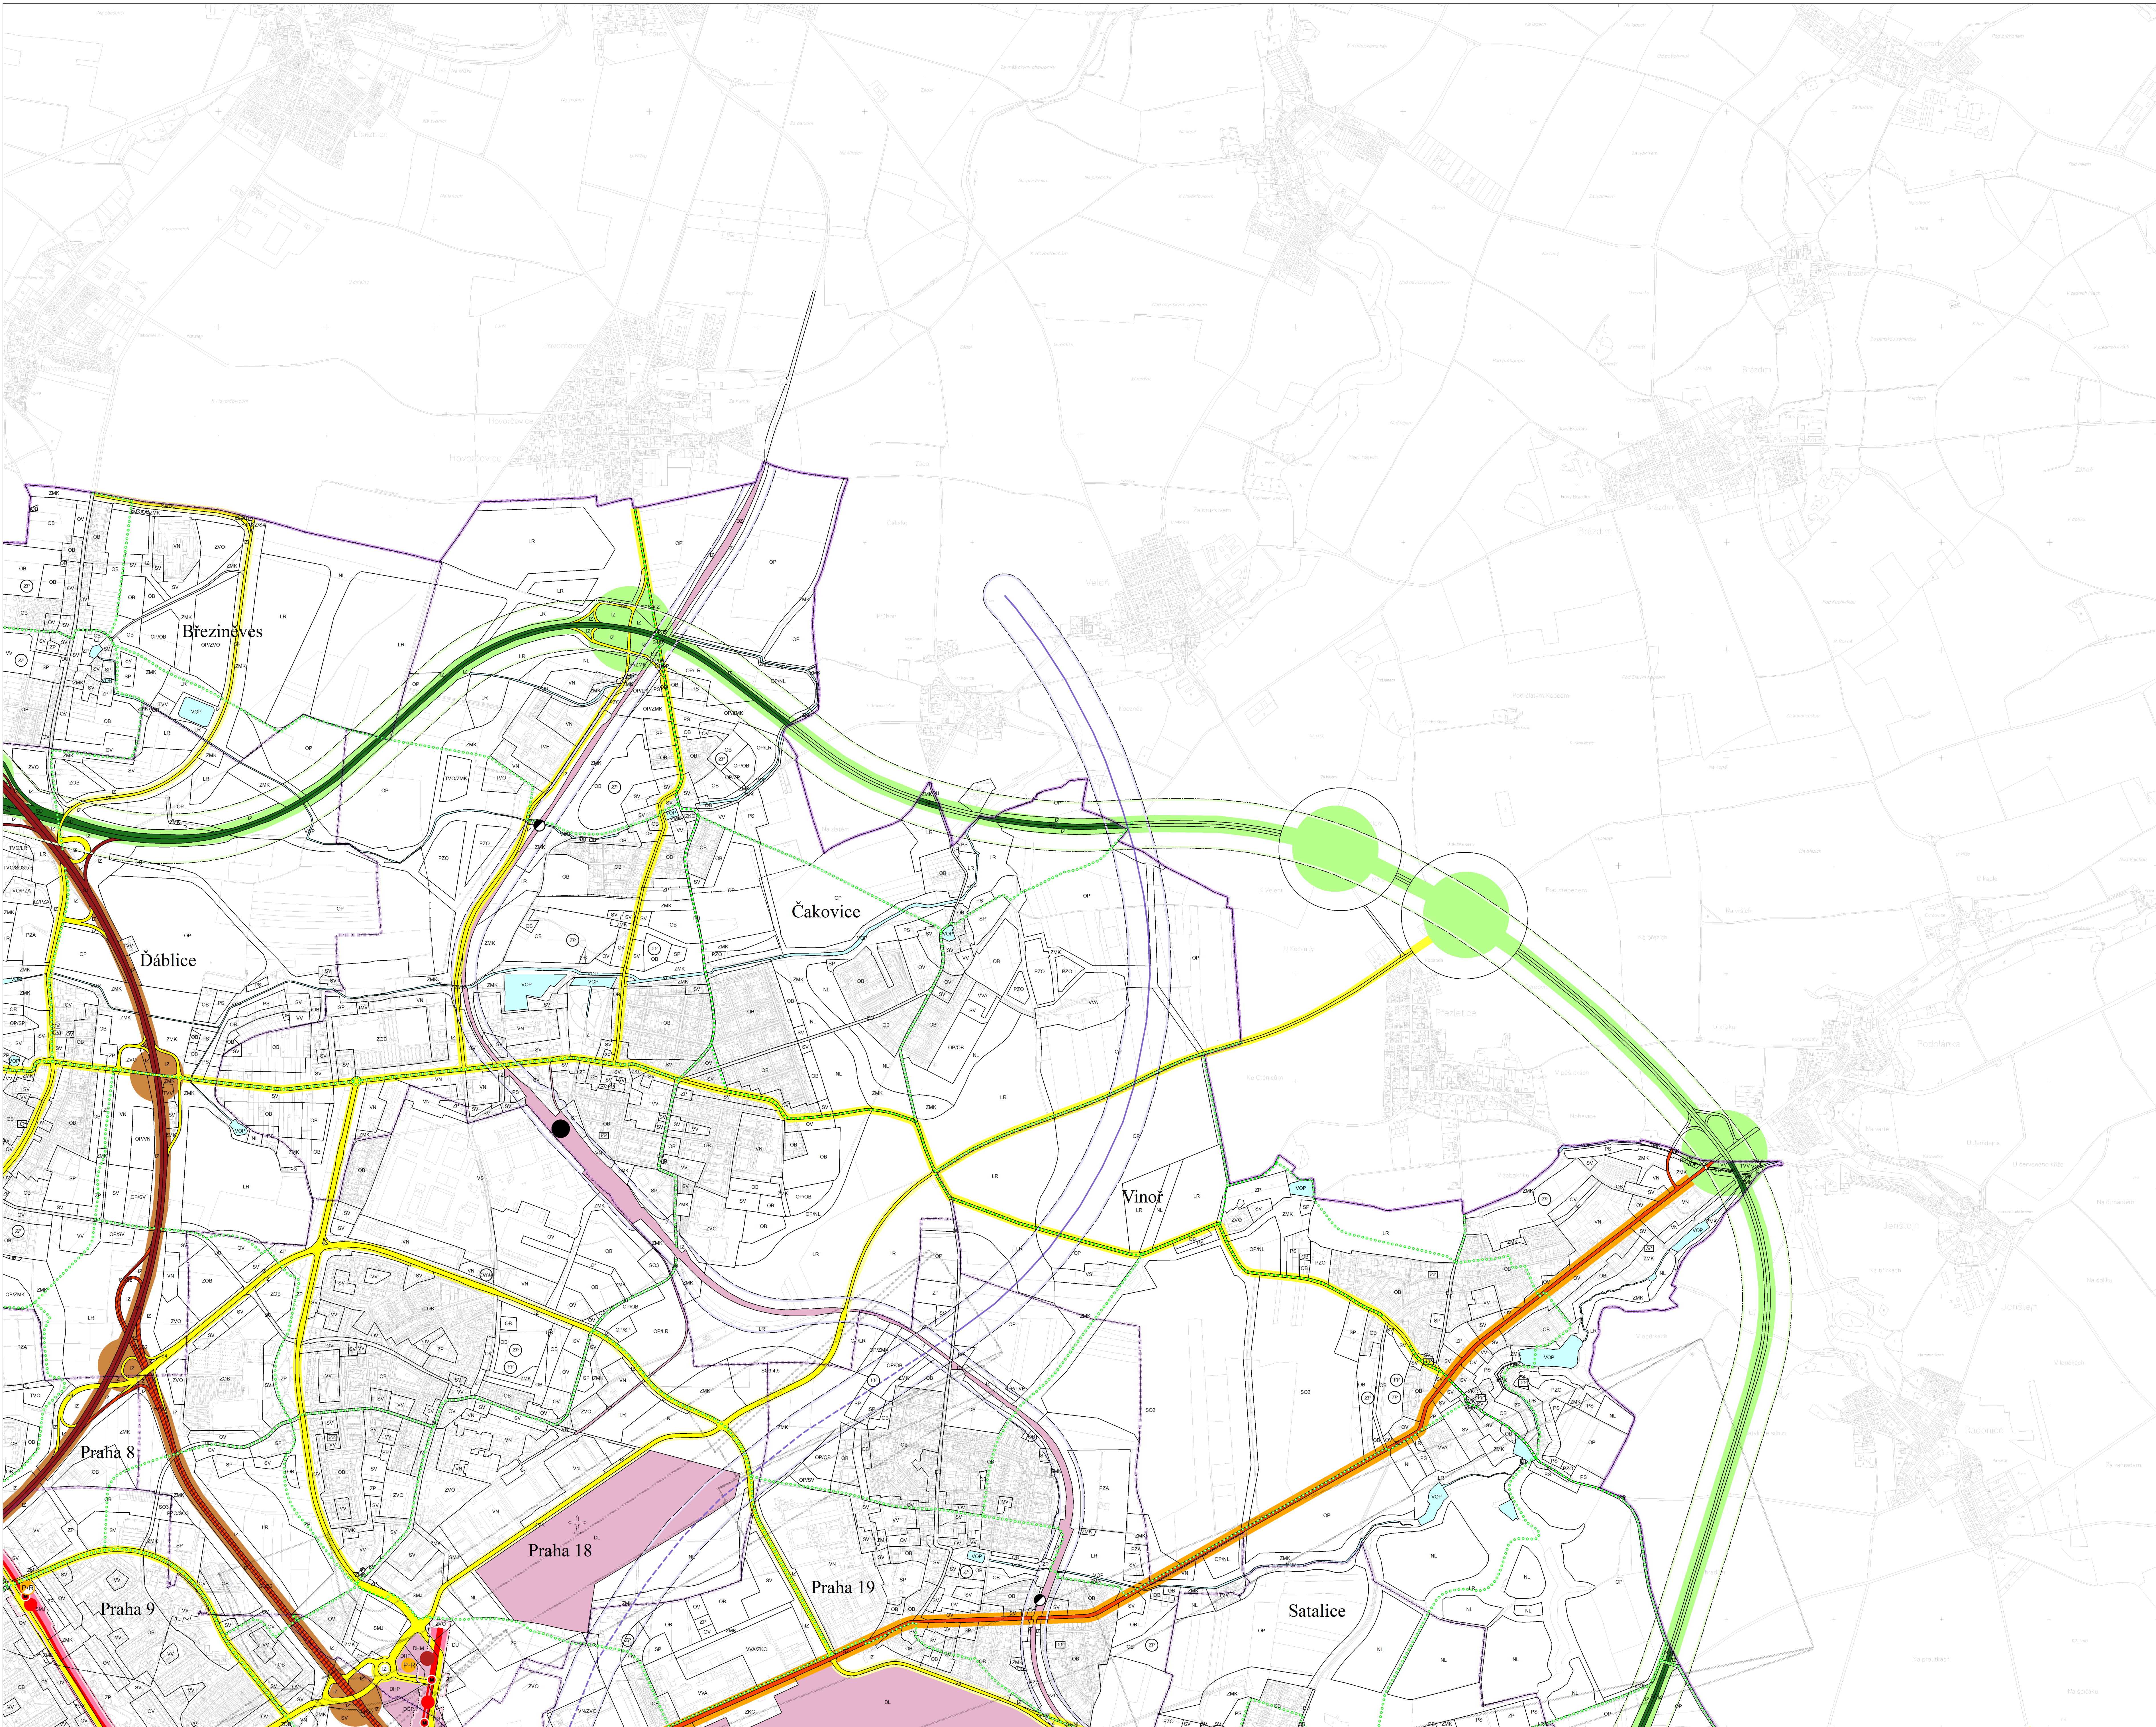

LEGENDA :

KOMUNIKAČNÍ SÍŤ

- ZÁVAZNÉ PRVKY

STAVAJÍCÍ NAVRHI ÚZEMNÍ REZERVA
- POVRCHOVÉ ÚSEKY

SD - DÁLNIČE, PRAŽSKÝ OKRUH, SILNICE I. TŘÍDY

S1 - NADRAŽENÉ ŠÍŘENÉ KOMUNIKACE CELOMĚSTSKÉHO VÝZNAMU
-
- S2 - ŠÍŘENÉ KOMUNIKACE MĚSTSKÉHO VÝZNAMU

TUNELOVÉ ÚSEKY

SD - DÁLNIČE, PRAŽSKÝ OKRUH, SILNICE I. TŘÍDY

S1 - NADRAŽENÉ ŠÍŘENÉ KOMUNIKACE CELOMĚSTSKÉHO VÝZNAMU

LIMITY

SILNIČNÍ OCHRANNÉ PÁSMA DÁLNIČE, MĚSTSKÉHO ŠÍŘENÉHO A MĚSTSKÉHO VÝZNAMU (VĚ SMYSLU ZÁKONA č. 13/1997 Sb.)

VEŘEJNÁ DOPRAVA

- ZÁVAZNÉ PRVKY

STAVAJÍCÍ NAVRHI ÚZEMNÍ REZERVA
- TRASY METRA SE STANICEMI
-
- VESTIBULY STANIC METRA

NÁRAŽÍ PRO VNĚJŠÍ AUTOMOBILOVOU DOPRAVU

CYKLISTICKÁ DOPRAVA

- ZÁVAZNÉ PRVKY

STAVAJÍCÍ NAVRHI
-
- CYKLISTICKÉ TRASY

LETECKÁ DOPRAVA

- ZÁVAZNÉ PRVKY

STAVAJÍCÍ NAVRHI
-
- DOPRAVNÍ LETIŠTĚ

ŽELEZNIČNÍ DOPRAVA

- ZÁVAZNÉ PRVKY

ZACHYTIVÁNÍ NAVRHI ÚZEMNÍ REZERVA
- ŽELEZNIČNÍ STANICE
-
- ŽELEZNIČNÍ ZASTÁVKY

LIMITY

-
- OCHRANNÁ PÁSMA DRAH CELOSTÁTNÍ (VE SMYSLU ZÁKONA č. 266/1994 Sb.)

VODNÍ DOPRAVA

- ZÁVAZNÉ PRVKY

ZACHYTIVÁNÍ NAVRHI
- PŘÍSTAVY NÁKLADNÍ
-
- PŘÍSTAVY OSOBNÍ

INFORMATIVNÍ PRVKY

STAVAJÍCÍ NAVRHI

DOPRAVNÍ PLOCHY

- ZÁVAZNÉ PRVKY

NAVHÍ ÚZEMNÍ REZERVA
- PLOCHY A ZÁŘÍZENÍ VEŘEJNÉ DOPRAVY (DH)
-
- PLOCHY A ZÁŘÍZENÍ VEŘEJNÉ DOPRAVY

INFORMATIVNÍ PRVKY

ZÁVAZNÉ PRVKY HLAVNÍHO VÝKRESU

- ZÁVAZNÉ PRVKY

NAVHÍ ÚZEMNÍ REZERVA
-
- PLOCHA S ROZLIŠNÝM ZPŮSOBEM VÝVIŽI O ROZLOZE MENŠÍ NEŽ 2000 m
- ²
- V RÁMCI JINÉ PLOCHY

PRVKY MAPOVÉHO DÍLA

-
- HRANICE MĚSTSKÝCH ČÁSTÍ