


ÚZEMNÍ PLÁN SÍDELNÍHO ÚTVARU HL. M. PRAHY
ENERGETIKA

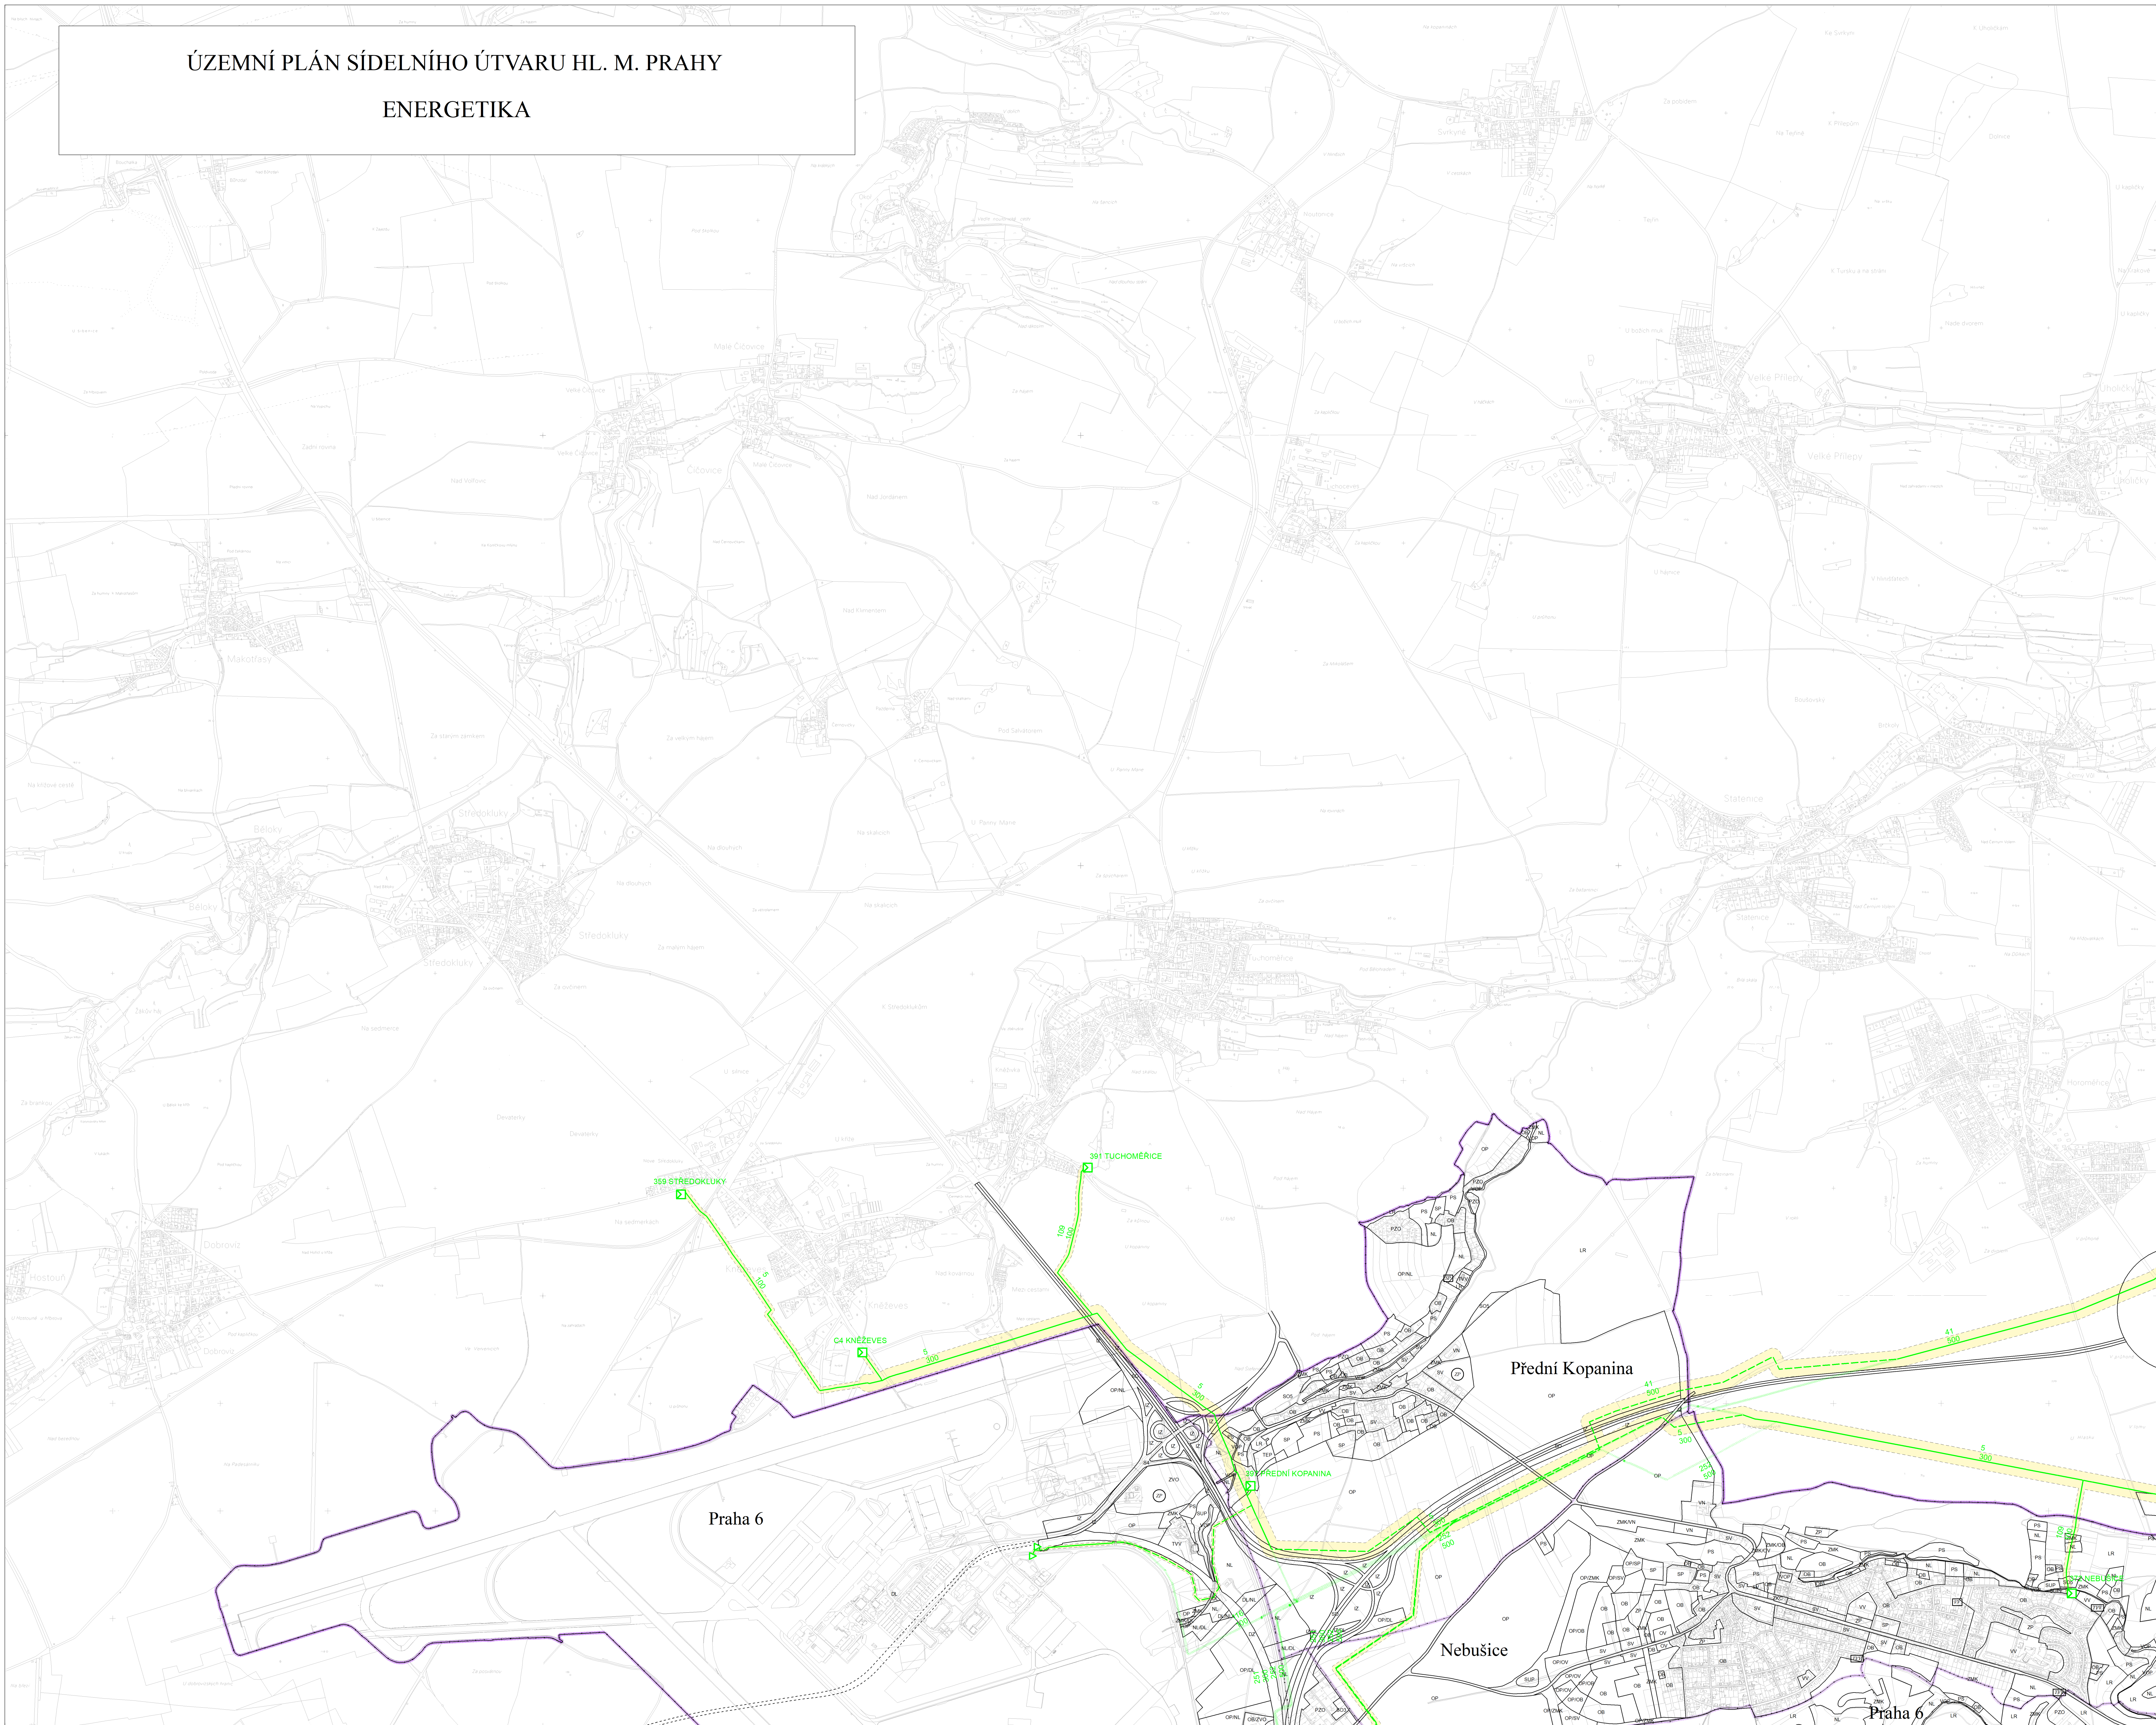

LEGENDA:

ZÁSOBOVÁNÍ ELEKTRICKOU ENERGIÍ

ZÁVAZNÉ PRVKY

STAVACÍ	NAVŘÍ	ÚZEMNÍ REZERVA
		VENKOVNÍ VEDENÍ 40 kV
		VENKOVNÍ VEDENÍ 110 kV NAVŘEZENÉ KE ZRÚŠENÍ NEBO PŘELOŽENÍ
		VENKOVNÍ VEDENÍ 110 kV NAVŘEZENÉ KE ZRÚŠENÍ NEBO PŘELOŽENÍ
		KABELOVÉ VEDENÍ 110 kV V ZEMĚ KABELOVÉ VEDENÍ 110 kV V STAVACÍM TUNELU, KOLEKTORU NEBO KANÁLU
		KABELOVÉ VEDENÍ 110 kV V NAVRHOVANÉM TUNELU, KOLEKTORU NEBO KANÁLU
		KONCOVÁ SÁCHA TUNELU, KOLEKTORU NEBO KANÁLU
		PLOCHA ELEKTROENERGETICKÝCH ZÁŘIZÍ NAVŘOVÁNA NA ZMĚNU VÝVĚŽI

LIMITY

	OCHRANÉ PÁSMA VENKOVNÍCH VEDENÍ VVN (VE SMYSLU ZÁKONA č. 476/2009 Sb.)
--	---

CENTRÁLNÍ ZÁSOBOVÁNÍ TEPEM

ZÁVAZNÉ PRVKY

STAVACÍ	NAVŘÍ	ÚZEMNÍ REZERVA
		HLAVNÍ TEPELNÝ NÁPÁJEČ PRAKSE TEPELNÉHO SOUSTAVY
		HLAVNÍ TEPELNÝ NÁPÁJEČ V TUNELU PRAKSE TEPELNÉHO SOUSTAVY
		TEPELNÝ NÁPÁJEČ
		TEPELNÝ NÁPÁJEČ NAVŘEZENÝ KE ZRÚŠENÍ NEBO PŘELOŽENÍ
		PLOCHA TEPELNÝCH ZÁŘIZÍ NAVŘOVÁNA NA ZMĚNU VÝVĚŽI
		VÝPOČTA PLOCHA MENŠÍ NEŽ 0,25 ha
		BLOKOVÁ (OBRSKOVÁ) KOTELNA

ZÁSOBOVÁNÍ PLYNEM

ZÁVAZNÉ PRVKY

STAVACÍ	NAVŘÍ	ÚZEMNÍ REZERVA
		VTL PLYNOVOD NAVŘEZENÝ K PŘELOŽENÍ
		PLOCHA PLYNÁRENSKÝCH ZÁŘIZÍ NAVŘOVÁNA NA ZMĚNU VÝVĚŽI
		PLOCHA PLYNÁRENSKÝCH ZÁŘIZÍ NAVŘOVÁNA NA ZMĚNU VÝVĚŽI
		VTL (VTL) MĚSTSKÁ REGULAČNÍ STANICE
		UZÁVĚRA ARMATURA PRO PROTIVÝVĚŽI
		LIMITY
		BEZPEČNOSTNÍ PÁSMA VTL PLYNOVODU (VE SMYSLU ZÁKONA č. 476/2009 Sb.)
		BEZPEČNOSTNÍ PÁSMA VTL PLYNOVODU (VE SMYSLU ZÁKONA č. 476/2009 Sb.)
		BEZPEČNOSTNÍ PÁSMA VTL PLYNOVODU (VE SMYSLU ZÁKONA č. 476/2009 Sb.)
		OCHRANÉ PÁSMA PROJEKTIVY A ROZPOČETU (V SMYSLU ZÁKONA č. 476/2009 Sb.)

ZÁVAZNÉ PRVKY HLAVNÍHO VÝKRESU

	NAVŘÍ ÚZEMNÍ REZERVA
	PLOCHA S ROZLOHOU MENŠÍ NEŽ 2000 m ² V RAMCI ŽNÉ PLOCHY
	PLOCHA S ROZLOHOU MENŠÍ NEŽ 2000 m ² V RAMCI ŽNÉ PLOCHY
	PLOCHA S ROZLOHOU MENŠÍ NEŽ 2000 m ² V RAMCI ŽNÉ PLOCHY

PRVKY MAPOVÉHO DÍLA

	HRANICE MĚSTSKÝCH ČÁSTÍ
	HRANICE KATASTRÁLNÍCH ÚZEMÍ

ÚZEMNÍ PLÁN SÍDELNÍHO ÚTVARU HL. M. PRAHY

(c) Institut plánování a rozvoje hl. m. Prahy, 2025

	ÚZEMNÍ PLÁN SÍDELNÍHO ÚTVARU HL. M. PRAHY
Zpracoval:	Úřad rozvoje hl. m. Prahy, Hradčanské nám. 8, Praha 1 Půl č.:
Rediřel:	Ing. arch. Karel Hejtmánek
1999	Vedoucí architekti ÚPm: Ing. arch. Petr Durdík

Úplné znění Územního plánu sídelního útvaru hl. m. Prahy ve znění změn vydaných k 27. 3. 2025

VÝKRES č. 10 - ENERGETIKA
MĚRÍTKO 1 : 10 000
(c) Institut plánování a rozvoje hl. m. Prahy, 2025

LIST č. 1	1 2 3 4 5 6 7 8 9 10 11 12 13 14 15 16
-----------	--

Položkový podklad na úrovni hl. m. Prahy:
Jednotná digitální mapa Prahy, stav k 1.7.2003
(c) Institut plánování a rozvoje hl. m. Prahy, 2006
Položkový podklad mimo území hl. m. Prahy:
Sítň mapy 1:5000 - celostátní, stav k 1.1.1997
(c) Zeměměřický úřad, 1997