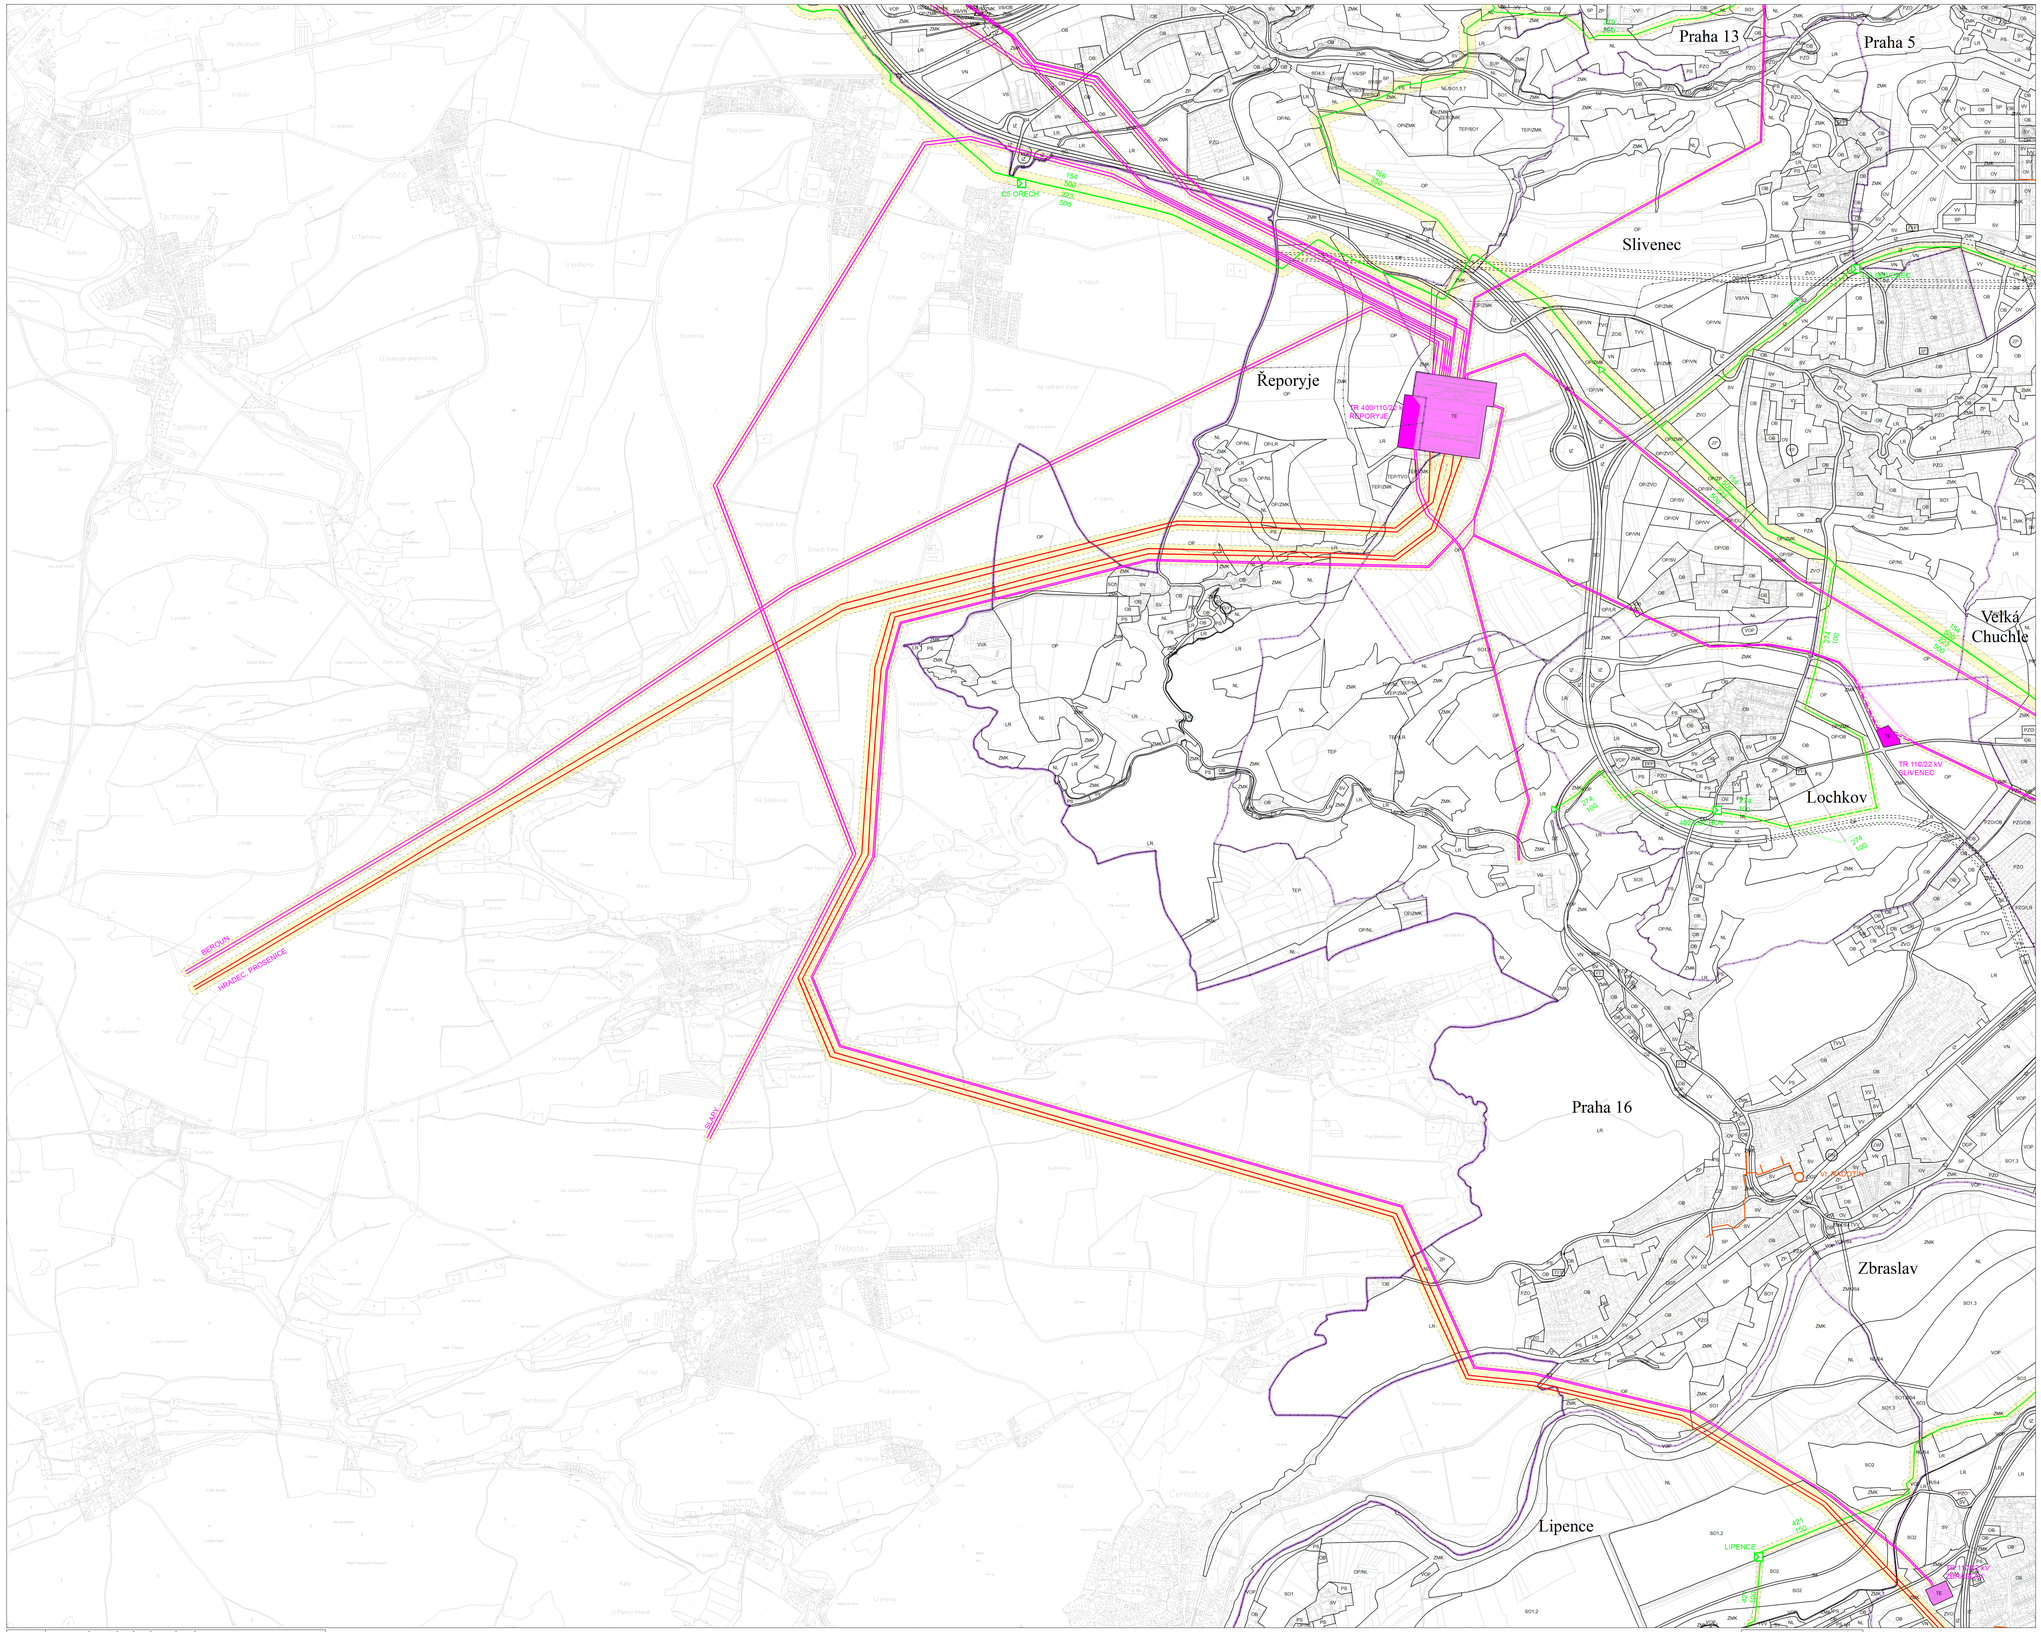

L E G E N D A :

ZÁSOBOVÁNÍ ELEKTRICKOU ENERGIÍ

ZÁVAZNÉ PRVKY

STÁVAJÍCÍ | NÁVRH | ÚZEMNÍ REZERVA

- VENKOVNÍ VEDENÍ 400 kV
- VENKOVNÍ VEDENÍ 400 kV; NAVRŽENÉ KE ZRUŠENÍ NEBO PŘELOŽENÍ
- VENKOVNÍ VEDENÍ 220 kV
- VENKOVNÍ VEDENÍ 110 kV
- VENKOVNÍ VEDENÍ 110 kV; NAVRŽENÉ KE ZRUŠENÍ NEBO PŘELOŽENÍ
- KABELOVÉ VEDENÍ 110 kV V ZEMI
- KABELOVÉ VEDENÍ 110 kV VE STÁVAJÍCÍM TUNELU, KOLEKTORU NEBO KANÁLU
- KABELOVÉ VEDENÍ 110 kV V NAVRHOVANÉM TUNELU, KOLEKTORU NEBO KANÁLU
- KONCOVÁ ŠACHTA TUNELU, KOLEKTORU NEBO KANÁLU
- PLOCHA ELEKTROENERGETICKÝCH ZAŘÍZENÍ
- PLOCHA ELEKTROENERGETICKÝCH ZAŘÍZENÍ NAVRHOVANÁ NA ZMĚNU VYUŽITÍ

LIMITY

- OCHRANNÉ PÁSMO VENKOVNÍCH VEDENÍ VVN (VE SMYSLU ZÁKONA č. 458/2000 Sb.)

CENTRÁLNÍ ZÁSOBOVÁNÍ TEPLEM

ZÁVAZNÉ PRVKY

STÁVAJÍCÍ | NÁVRH | ÚZEMNÍ REZERVA

- HLAVNÍ TEPELNÝ NAPAJEČ PRAŽSKÉ TEPLÁRENSKÉ SOUSTAVY
- HLAVNÍ TEPELNÝ NAPAJEČ V TUNELU PRAŽSKÉ TEPLÁRENSKÉ SOUSTAVY
- TEPELNÝ NAPAJEČ
- TEPELNÝ NAPAJEČ NAVRŽENÝ KE ZRUŠENÍ NEBO PŘELOŽENÍ
- PLOCHA TEPLÁRENSKÝCH ZAŘÍZENÍ
- PLOCHA TEPLÁRENSKÝCH ZAŘÍZENÍ NAVRHOVANÁ NA ZMĚNU VYUŽITÍ
- VÝTOPNA, PLOCHA MENŠÍ NEŽ 0.25 ha
- BLOKOVÁ (OBRESKOVÁ) KOTELNA

ZÁSOBOVÁNÍ PLYNEM

ZÁVAZNÉ PRVKY

STÁVAJÍCÍ | NÁVRH

- VTL PLYNOVOD
- VTL PLYNOVOD NAVRŽENÝ K PŘELOŽENÍ
- PLOCHA PLYNÁRENSKÝCH ZAŘÍZENÍ
- PLOCHA PLYNÁRENSKÝCH ZAŘÍZENÍ NAVRHOVANÁ NA ZMĚNU VYUŽITÍ
- VTL (VVTL) MĚSTSKÁ REGULAČNÍ STANICE
- UZÁVĚRA ČI ARMATURA PRO PRŮMYSLOVÝ ODBĚR

LIMITY

- BEZPEČNOSTNÍ PÁSMO VVTL PLYNOVODU (VE SMYSLU ZÁKONA č. 458/2000 Sb.)
- BEZPEČNOSTNÍ PÁSMO VVTL PLYNOVODU (VE SMYSLU ZÁKONA č. 458/2000 Sb.) KE ZRUŠENÍ
- BEZPEČNOSTNÍ PÁSMO VTL PLYNOVODU (VE SMYSLU ZÁKONA č. 458/2000 Sb.)
- OCHRANNÉ PÁSMO PRODUKTOVODU A ROPOVODU (VLÁDNÍ NAŘÍZENÍ č. 29/1959 Sb.)

ZÁVAZNÉ PRVKY HLAVNÍHO VÝKRESU

- OPSO — NÁVRH / ÚZEMNÍ REZERVA
- 27 — PLOCHA S ROZDÍLNÝM ZPŮSOBEM VYUŽITÍ O ROZLOZE MENŠÍ NEŽ 2500 m² V RÁMCI JINÉ PLOCHY
- 37 — PLOCHA S ROZDÍLNÝM ZPŮSOBEM VYUŽITÍ BEZ NPU (P.ÚČ.) O ROZLOZE A PŘESNÉ DO UMÍSTĚNÍ V RÁMCI JINÉ PLOCHY

PRVKY MAPOVÉHO DÍLA

- HRANICE MĚSTSKÝCH ČÁSTÍ
- HRANICE KATASTRÁLNÍCH ÚZEMÍ

ÚZEMNÍ PLÁN SÍDELNÍHO ÚTVARU HL. M. PRAHY

(c) Institut plánování a rozvoje hl. m. Prahy, 2025

ÚZEMNÍ PLÁN SÍDELNÍHO ÚTVARU HL. M. PRAHY		
Zpracoval:	Útvar rozvoje hl. m. Prahy, Hradčanské nám. 8, Praha 1	Paré č.:
Ředitel:	Ing. arch. Karel Hejmánek	
1999 Vedoucí architekt ÚPn:	Ing. arch. Petr Durdík	

Úplné znění Územního plánu sídelního útvaru hl. m. Prahy ve znění změn vydaných k 27. 3. 2025

VÝKRES č. 10 - ENERGETIKA

MĚŘÍTKO 1 : 10 000

(c) Institut plánování a rozvoje hl. m. Prahy, 2025

L I S T č.
8

1	2	3	14
4	5	6	7
8	9	10	11
12	13	15	16

Polohopisný podklad na území hl. m. Prahy:
Jednotná digitální mapa Prahy, stav k 1.7.2005
(c) Institut městské informatiky hl. m. Prahy, 2006
Polohopisný podklad mimo území hl. m. Prahy:
Státní mapa 1:5000 - odvozená, stav k 1.1.1997
(c) Zeměměřický úřad, 1997