


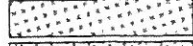

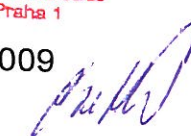


Legenda:

-  ohraničení funkční plochy OB-A
-  zastavěná plocha
-  zpevněná plocha
-  travnatá plocha - rostlý terén
-  strom, rostlý terén


ÚPRAVA SMĚRNÉ ČÁSTI ÚZEMNÍHO PLÁNU SÍDELNÍHO ÚTVARU HL. M. PRAHY  
 schváleného ZHMP dne 9.9.1999 usnesením č. 10/05  
 ve znění změny Z 1000/00  
 vydané Opatřením obecné povahy č. 6/2009 s účinností od 12.11.2009

Hlavní město  
 Magistrát hl. m.  
 odbor územního plánování  
 Jungmannova 35/29  
 111 21 Praha 1

17-12-2013  


**číslo U 1177/2013**

OB-A

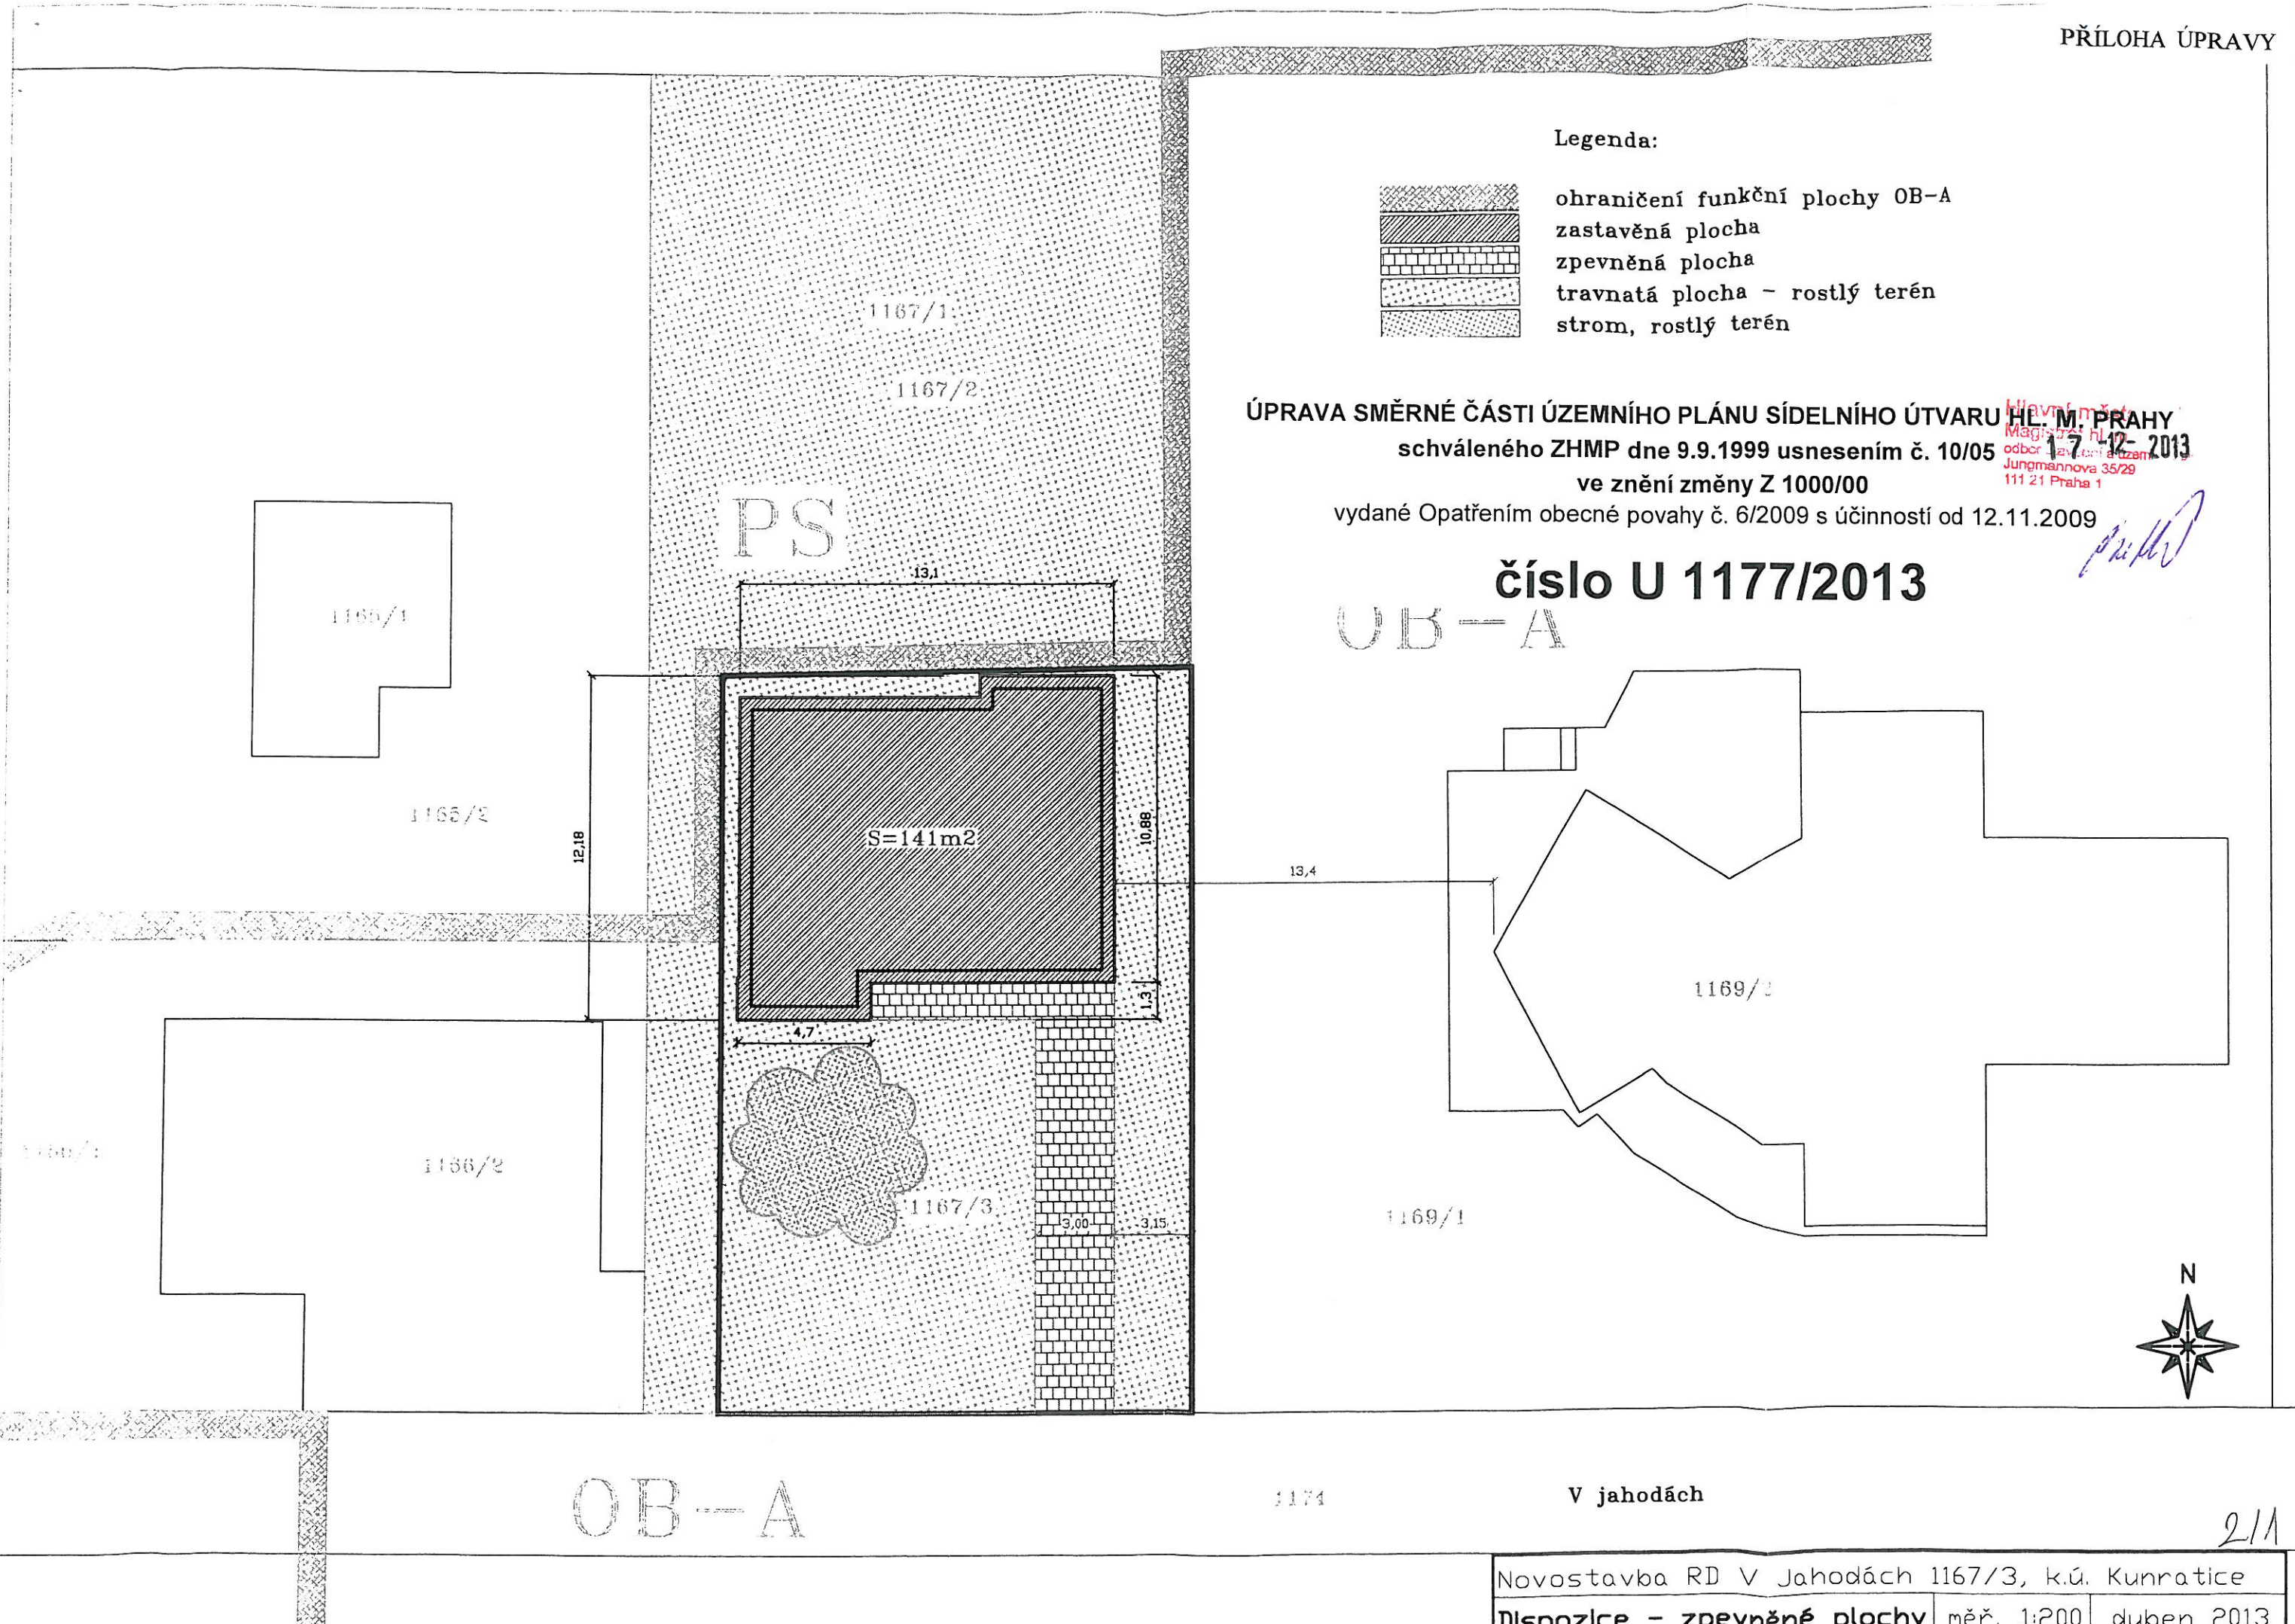

OB-A

1174

V jahodách

2/1