

OB-B

ÚPRAVA SMĚRNÉ ČÁSTI ÚZEMNÍHO PLÁNU SÍDELNÍHO ÚTVARU HL. M. PRAHY

schváleného ZHMP dne 9.9.1999 usnesením č. 10/05

ve znění změny Z 1000/00


vydané Opatřením obecné povahy č. 6/2009 s účinností od 12.11.2009

číslo U 1198/2013

16-12-2013

Magistrát hl. m. Prahy
odbor stavební a územního plánu
Jungmannova 35/29
110 21 Praha 1

PŘÍLOHA ÚPRAVY

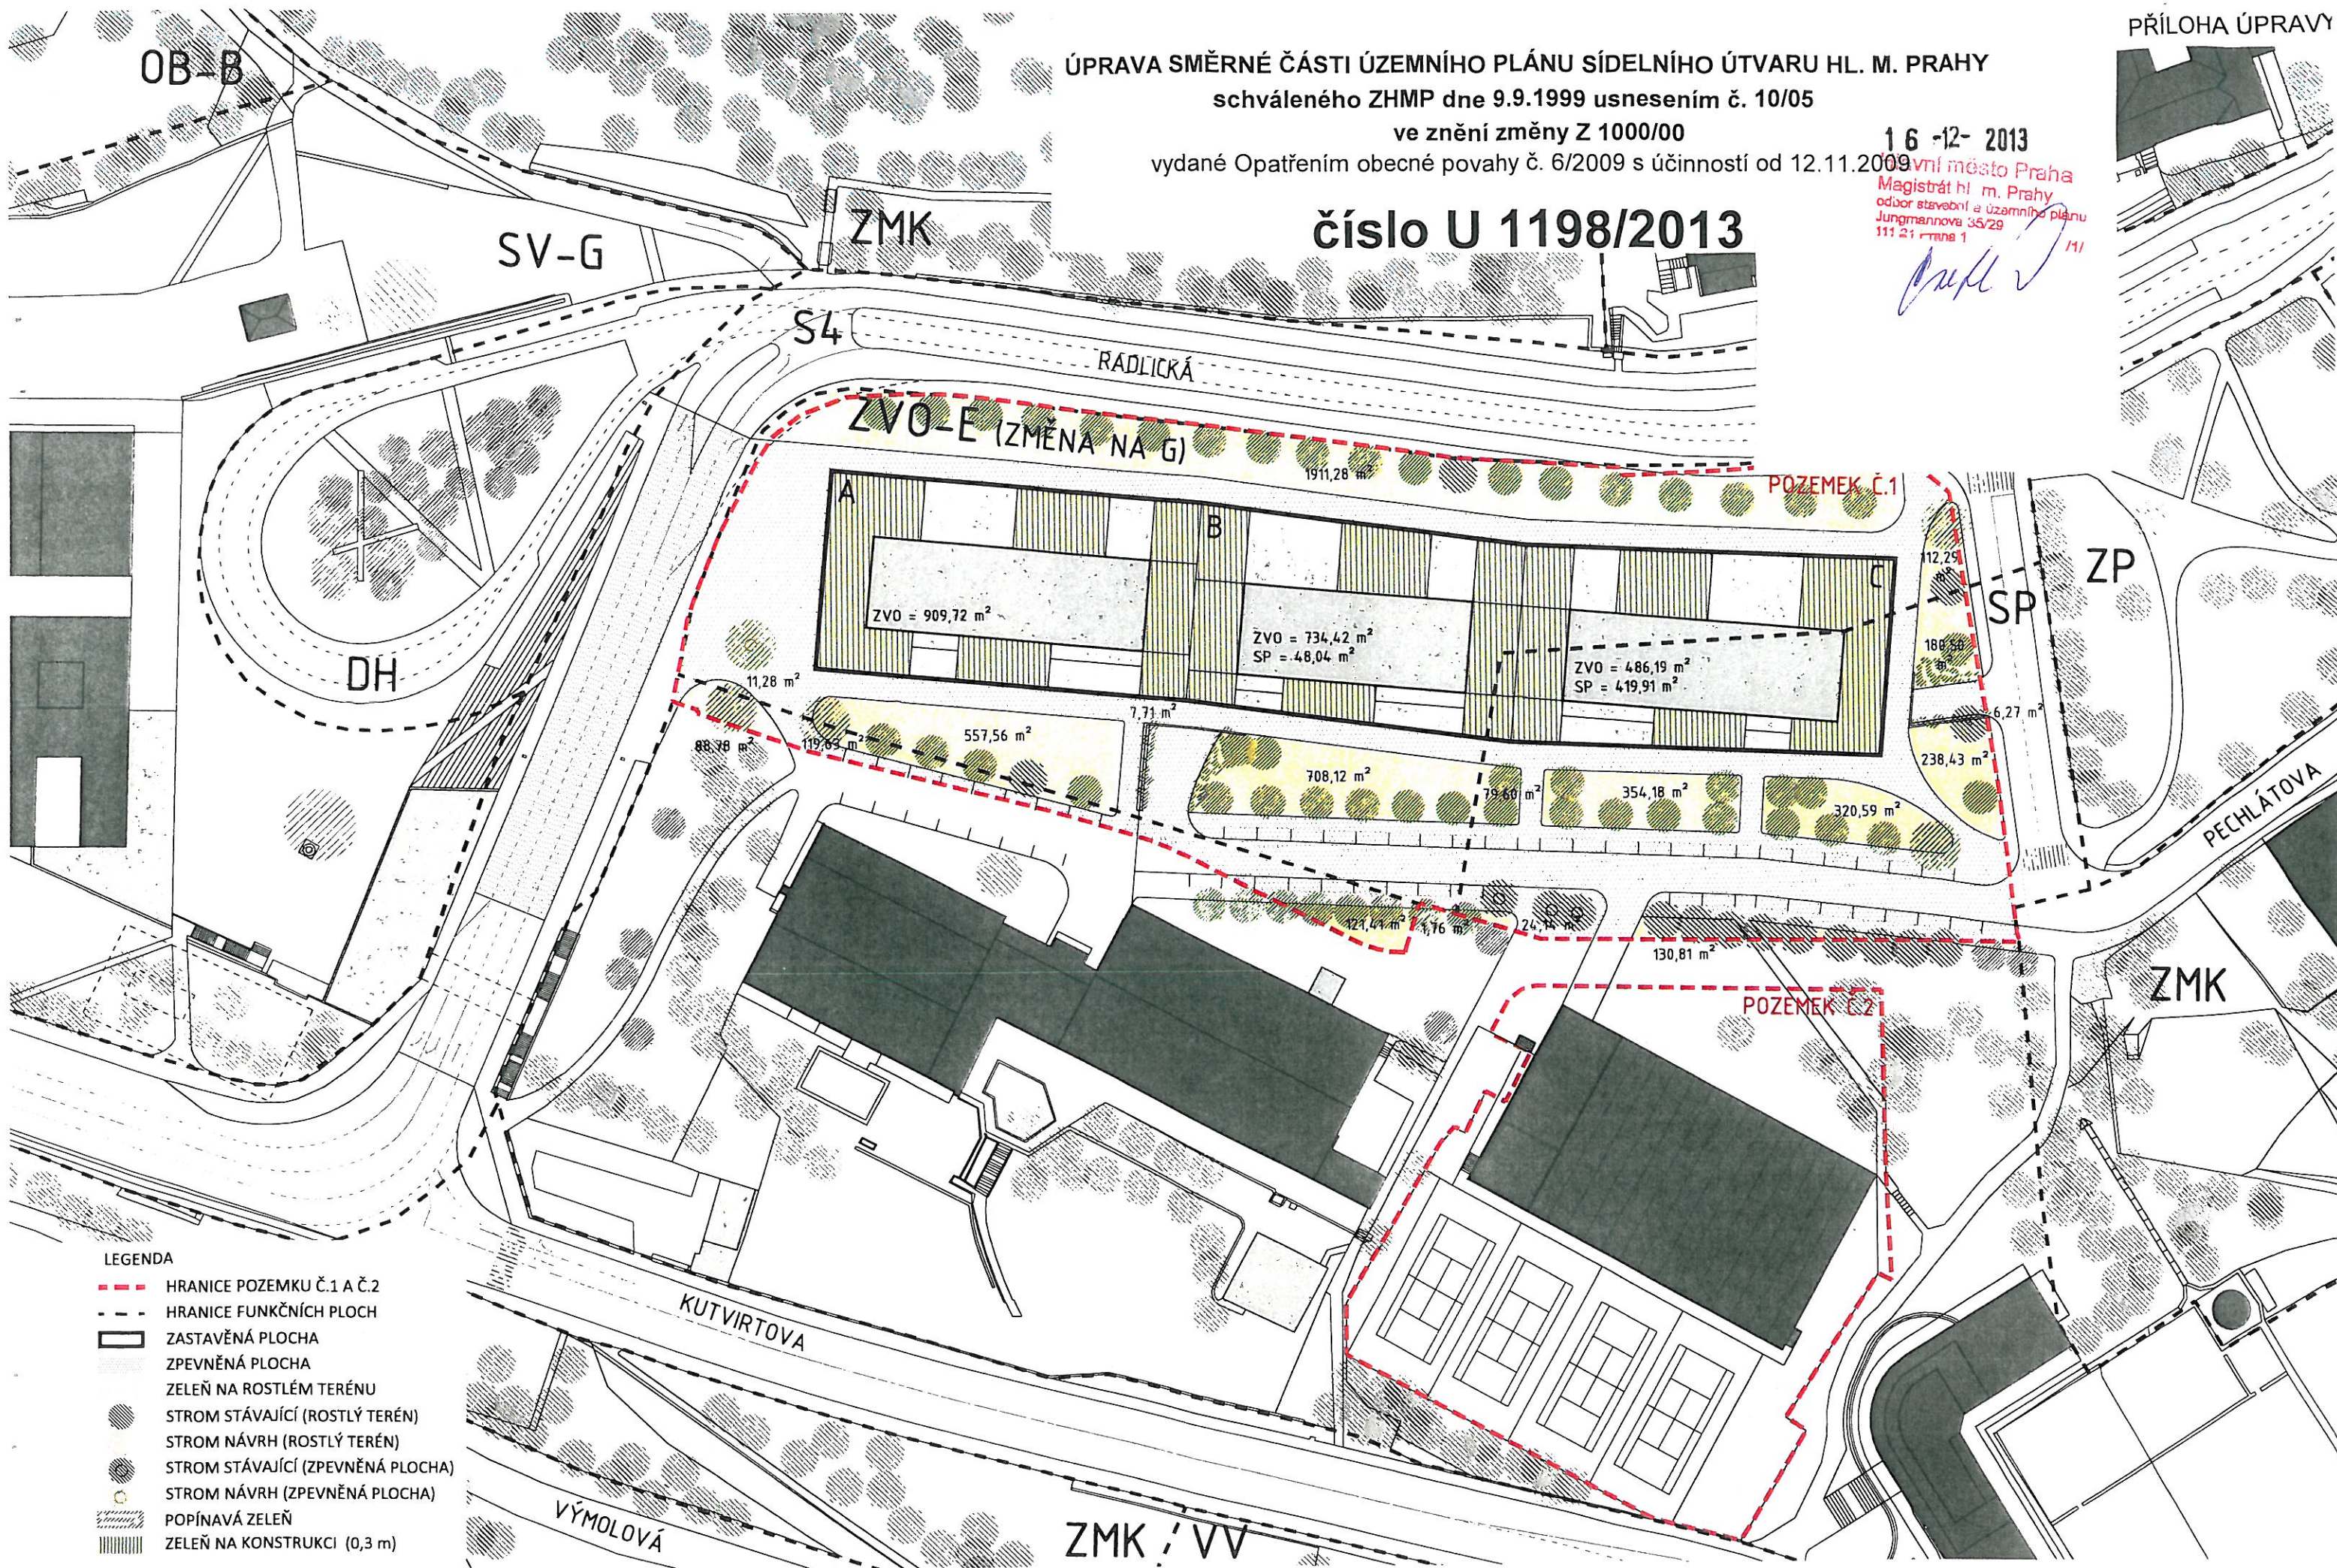

LEGENDA

- HRANICE POZEMKU Č.1 A Č.2
- HRANICE FUNKČNÍCH PLOCH
- ZASTAVĚNÁ PLOCHA
- ZPEVNĚNÁ PLOCHA
- ZELEŇ NA ROSTLÉM TERÉNU
- STROM STÁVAJÍCÍ (ROSTLÝ TERÉN)
- STROM NÁVRH (ROSTLÝ TERÉN)
- STROM STÁVAJÍCÍ (ZPEVNĚNÁ PLOCHA)
- STROM NÁVRH (ZPEVNĚNÁ PLOCHA)
- POPÍNAVÁ ZELEŇ
- ZELEŇ NA KONSTRUKCI (0,3 m)

