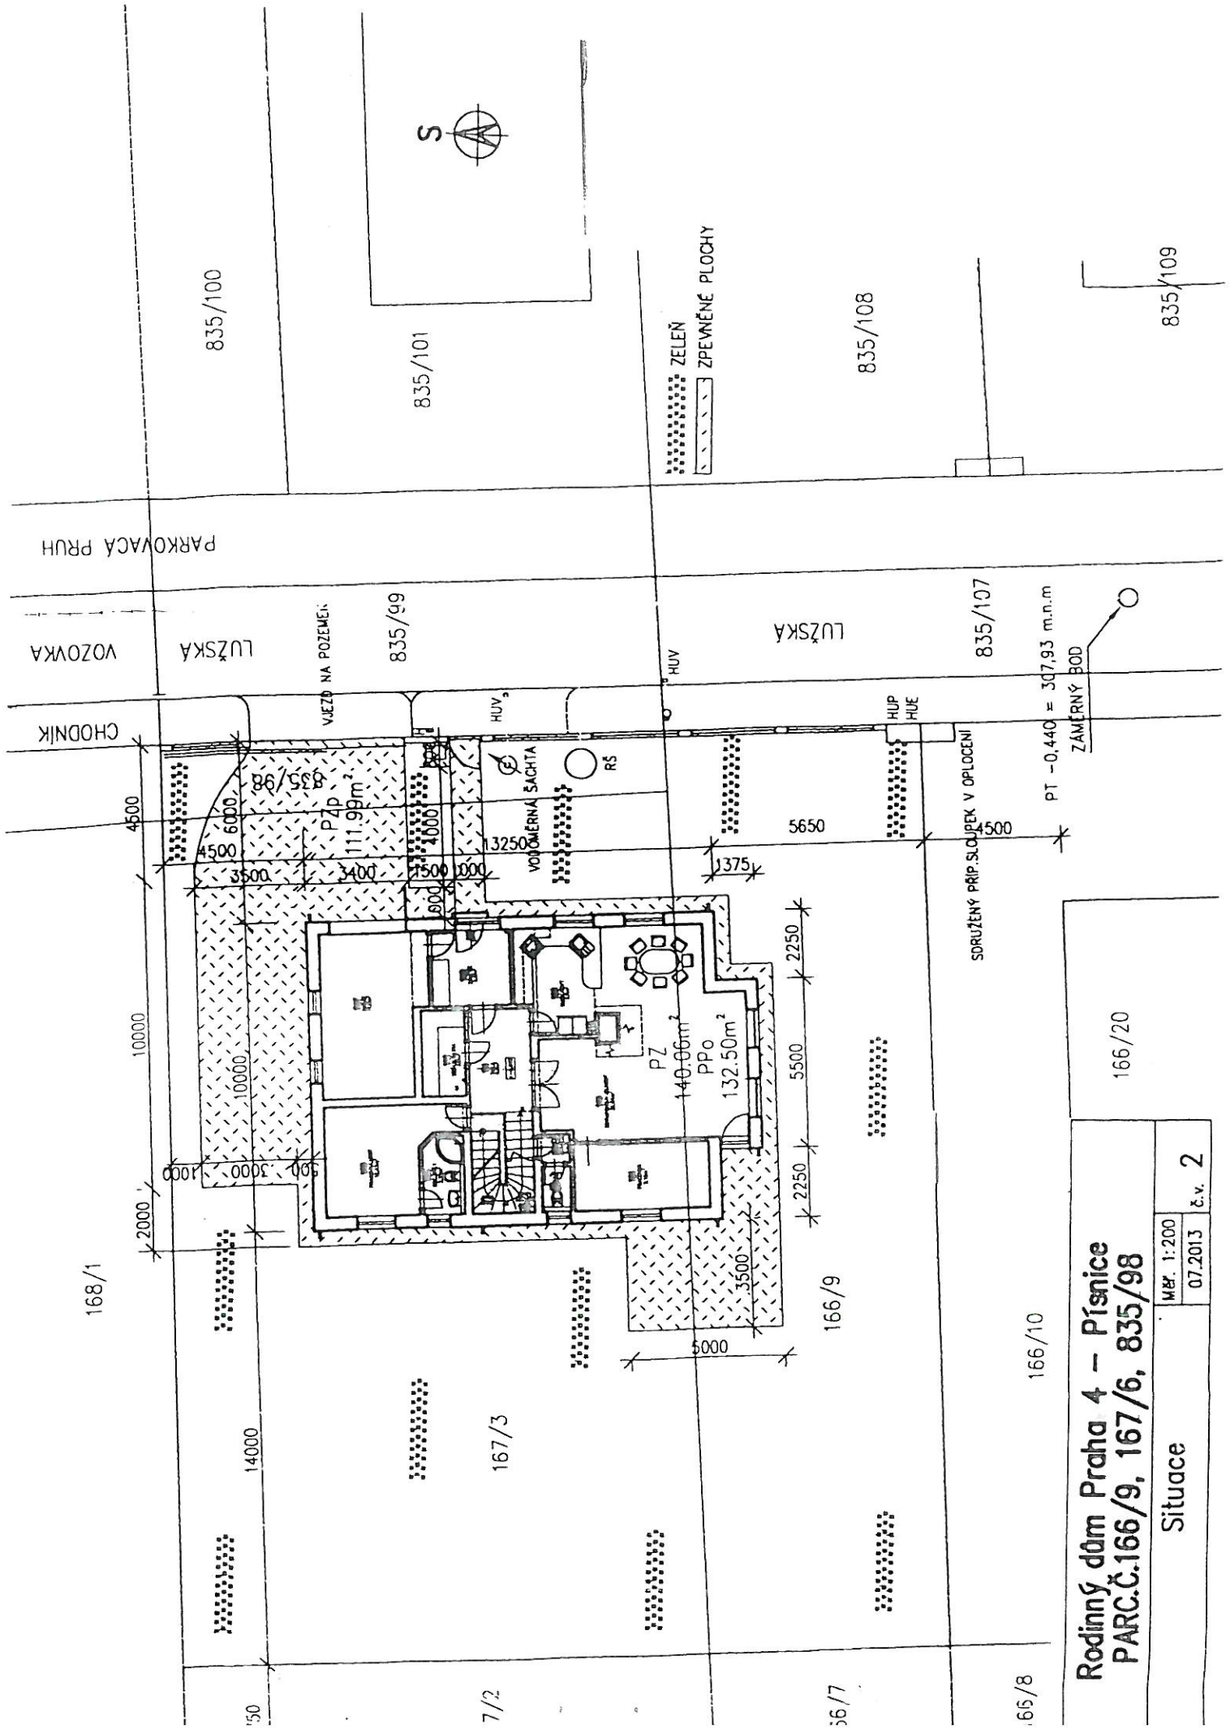

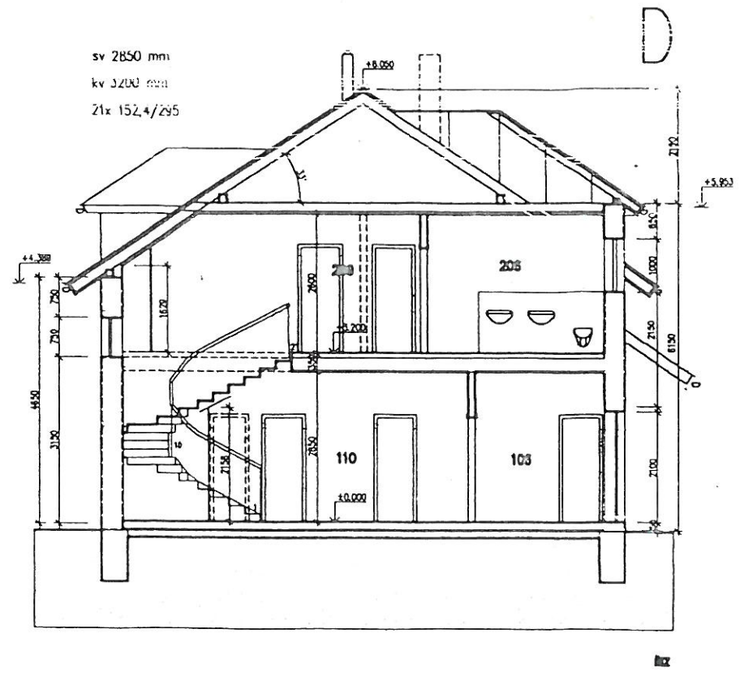

ÚPRAVA SMĚRNÉ ČÁSTI ÚZEMNÍHO PLÁNU SÍDELNÍHO ÚTVARU HL. M. PRAHY

schváleného ZHMP dne 9.9.1999 usnesením č. 10/05

ve znění změny Z 1000/00

vydané Opatřením obecné povahy č. 6/2009 s účinností od 12.11.2009

číslo U 1202/2013

19 -11- 2013

Hlavní město Praha
Magistrát hl. m. Prahy
Odbor územní a územního plánu
Jungmannova 35/29
111 21 Praha 1

Rodinný dům Praha 4 – Písnice
PARC.Č.166/9, 167/6, 835/98

Řez příčný

Měř. 1:100
07.2013
č.v. 4